

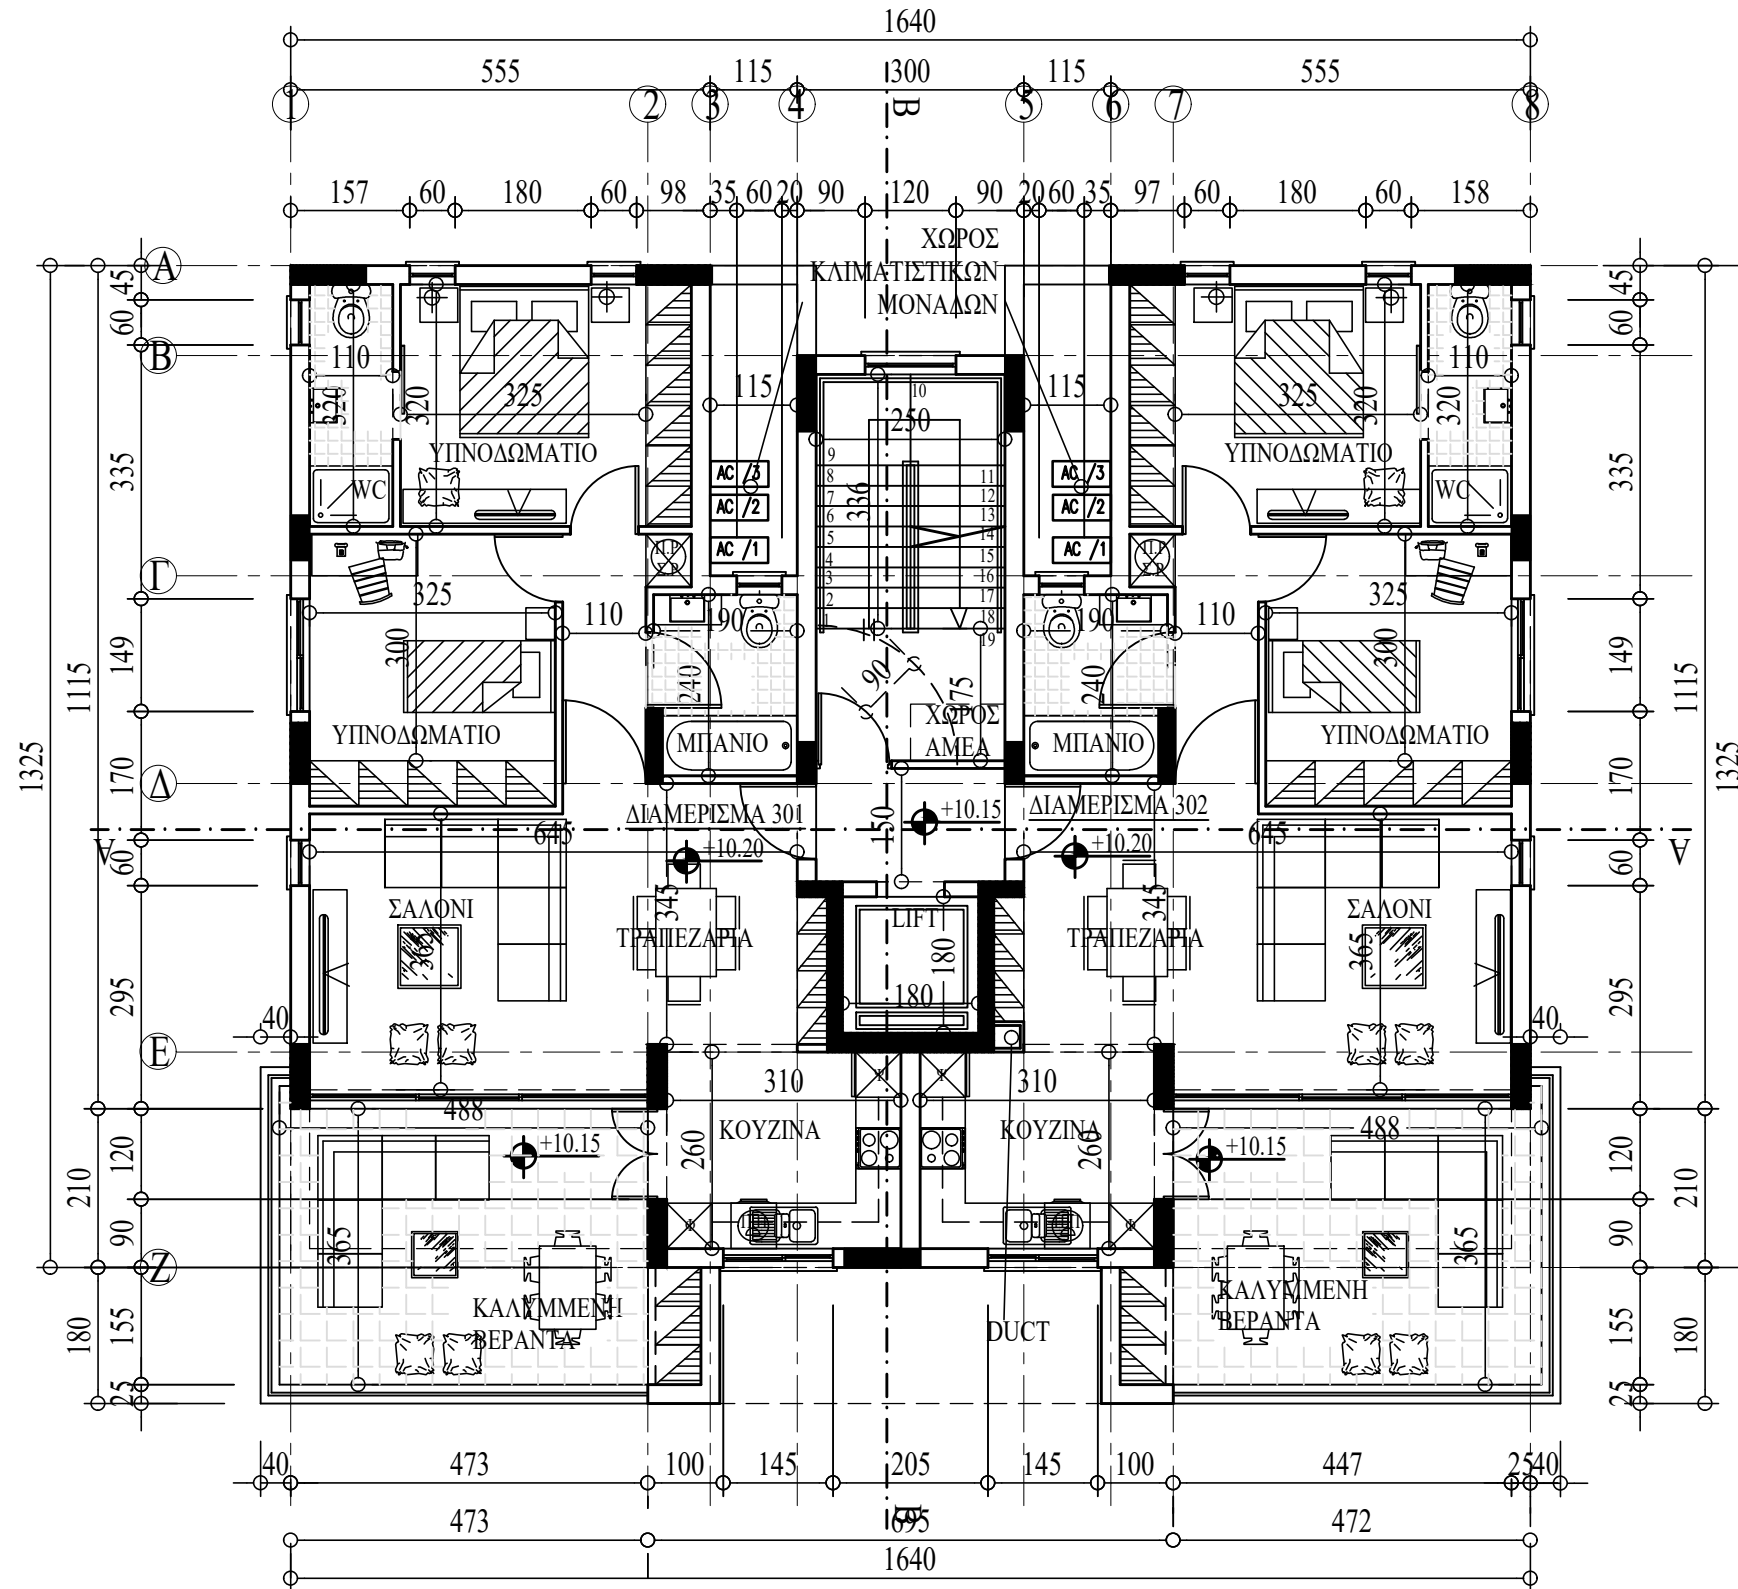


ΠΡΟΤΕΙΝΟΜΕΝΑ ΥΨΟΜΕΤΡΑ

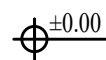

ΥΦΙΣΤΑΜΕΝΑ ΥΨΟΜΕΤΡΑ

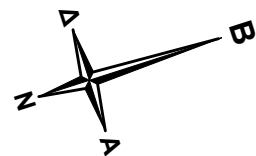

andreas@plegma.com.cy



ΑΝΔΡΕΑΣ ΖΩΛΙΑΤΗΣ

ΑΡΧΙΤΕΚΤΟΝΕΣ
ΜΗΧΑΝΙΚΟΙ
ΔΙΑΚΟΣΜΗΤΕΣ

Οδός Κυλκίς 4, Γρ. 202, Μέγαρο Κίζη, 6015 Λαρνακά
Τηλέφωνο: 24652565 Τέλεφαξ: 24664994

ΙΔΙΟΚΤΗΤΗΣ - ΕΡΓΟ

KYRALDINO LTD
ΠΟΛΥΚΑΤΟΙΚΙΑ ΣΤΗΝ ΛΑΡΝΑΚΑ (ΤΕΜ.1171)

ΘΕΜΑ

ΚΑΤΟΨΗ 3ΟΥ ΟΡΟΦΟΥ

ΚΛΙΜΑΚΑ

1:100

ΗΜΕΡΟΜΗΝΙΑ

ΙΟΥΛΙΟΣ 2023

ΑΡ. ΣΧΕΔΙΟΥ

4

ΣΧΕΔΙΑΣΗ

A.Z