


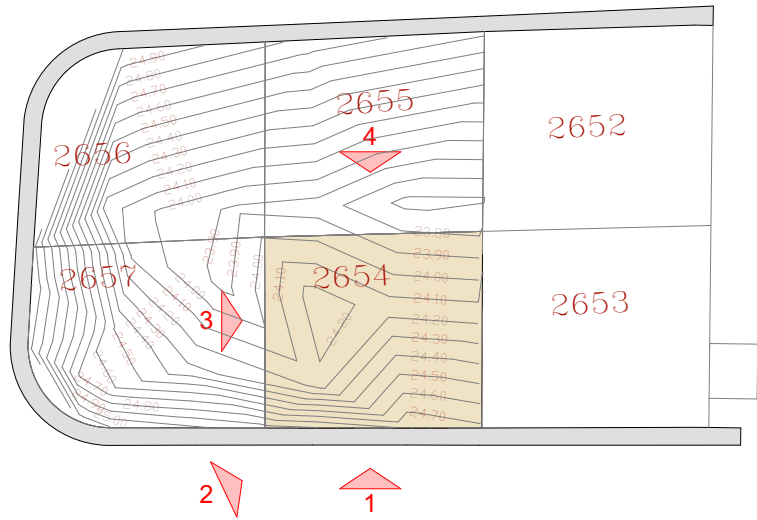

ARCHITECT
CHARALAMBOS ELIA

ΣΥΜΒΟΥΛΟΙ ΑΡΧΙΤΕΚΤΟΝΕΣ
ΧΑΡΑΛΑΜΠΟΣ ΗΛΙΑ
ΑΡ. ΜΗΤΡΩΟΥ Α130742

Λεωφόρος Φανερωμένης 184
Μέγαρο Νικολέττα
Τ.Κ. 6035 - Λάρνακα - Κύπρος
Τηλ. : +357.24.818760
+357.99.479560
fax : +357.24.818761
e-mail: ch.elia.studio@gmail.com

1.



2.



3.



4.



ΕΡΓΟ
ΠΟΛΥΚΑΤΟΙΚΙΑ ΣΤΗΝ ΛΑΡΝΑΚΑ

ΙΔΙΟΚΤΗΣΙΑ
KYRALDINO LTD

ΤΙΤΛΟΣ ΣΧΕΔΙΟΥ
ΦΩΤΟΓΡΑΦΙΕΣ ΕΠΙ ΤΟΠΟΥ
ΚΑΤΑΣΤΑΣΗΣ ΤΟΥ ΥΠΟ
ΑΝΑΠΤΥΞΗ ΤΕΜΑΧΙΟΥ

ΑΡΙΘΜΟΣ
ΘΕΩΡΗΣΗΣ
00

ΗΜΕΡ.
02.08.24

ΚΩΔ. ΜΕΛ.
170

ΚΛΙΜΑΚΑ

(PAPER SIZE A3)


ΑΡ. ΣΧΕΔΙΟΥ
Φ-001

ΣΗΜΕΙΩΣΕΙΣ
⊕ +0.00m ΥΦΙΣΤΑΜΕΝΑ ΥΨΟΜΕΤΡΑ
⊕ +0.00m ΠΡΟΤΕΙΝΟΜΕΝΑ ΥΨΟΜΕΤΡΑ
⊕ F.F.L.+0.00m FINISHED FLOOR
⊕ S.F.L.+0.00m SLAB FLOOR

ΣΦΡΑΓΙΔΑ - ΥΠΟΓΡΑΦΗ

ΠΑΤΑΓΟΡΕΥΕΤΑΙ ΟΤΙΟΔΗΠΟΤΕ ΕΝΑΡΞΗ ΟΙΚΟΔΟΜΙΚΩΝ ΕΡΓΑΣΙΩΝ
ΠΡΟΚΤΕΛΕΞΗΣ ΤΟΥ ΕΡΓΟΥ ΠΟΥ ΠΕΡΙΓΡΑΦΕΤΑΙ ΣΤΟ ΤΑΧΩΝ ΣΧΕΔΙΟ
ΚΕΚΡΙΤΗ ΤΗΝ ΕΞΑΣΦΑΛΙΣΗ ΑΔΕΙΑΣ ΟΙΚΟΔΟΜΗΣ ΑΠΟ ΤΗΝ ΑΡΜΟΔΙΑ ΑΡΧΗ
ΤΩΝ ΚΑΤΑΛΟΓΩΝ ΚΑΙ ΛΑΜΒΑΝΟΝΤΑΣ ΥΠΟΨΗ ΤΟΥΣ ΟΡΟΥΣ ΠΑΡΑΧΩΡΙΣΗΣ ΤΗΣ ΣΧΕΤΙΚΗΣ
ΑΔΕΙΑΣ ΟΙΚΟΔΟΜΗΣ ΚΑΙ ΑΛΛΟΥΣ ΣΧΕΤΙΚΟΥΣ ΜΕ ΑΥΤΗ ΟΡΟΥΣ.

ΣΕ ΑΝΤΙΘΕΣΗ ΠΕΡΙΠΤΩΣΗ ΤΩ ΓΡΑΦΕΙΟ ΜΑΣ /
ΣΥΜΒΟΥΛΟΙ ΑΡΧΙΤΕΚΤΟΝΕΣ ΜΗΧΑΝΙΚΟΙ ΔΕΝ ΦΕΡΟΥΝ ΟΥΔΕΜΙΑ ΕΥΘΥΝΗ.

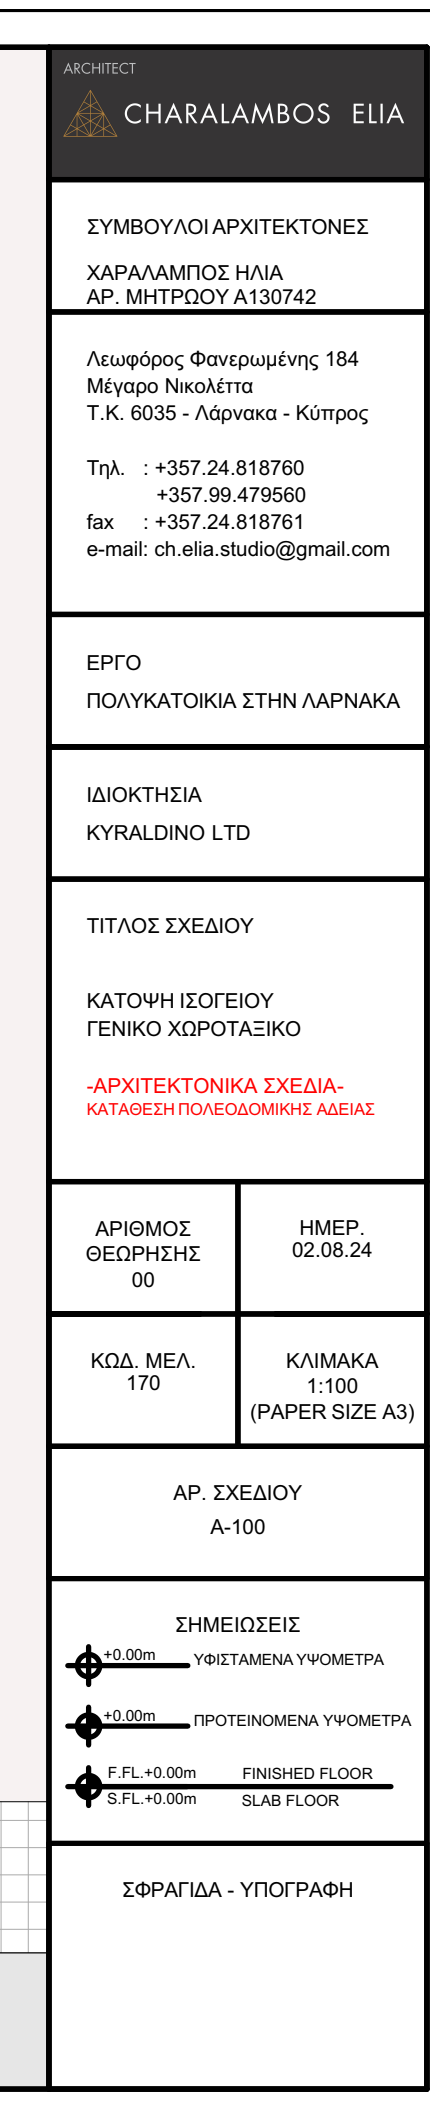

ΣΦΡΑΓΙΔΑ - ΥΠΟΓΡΑΦΗ

- ΕΞΟΤΕΡΙΚΕΣ ΤΟΙΧΟΠΟΙΕΣ ΑΠΟ ΘΕΡΜΟΜΟΝΩΤΙΚΑ ΤΟΥΒΛΑ ΠΛΑΧΟΥΣ 25/30 cm (ΟΠΩΣ ΚΑΘΟΡΙΣΤΕΙ ΑΠΟ ΤΗΝ ΜΕΛΕΤΗ ΕΝΕΡΓΕΙΑΚΗΣ ΑΠΟΔΟΣΗΣ)
- ΕΞΟΤΕΡΙΚΗ ΘΕΡΜΟΜΟΝΩΣΗ ΜΕ ΑΦΡΩΔΗ ΕΞΗΛΑΣΜΕΝΗ ΠΟΛΥΣΤΕΡΙΝΗ ΣΕ ΟΛΕΣ ΤΙΣ ΕΞΟΤΕΡΙΚΕΣ ΕΠΙΦΑΝΕΙΕΣ (ΚΟΛΩΝΕΣ, ΔΟΚΟΙ, ΤΟΙΧΑ ΚΑΙ ΕΞΟΤΕΡΙΚΕΣ ΤΟΙΧΟΠΟΙΕΣ) ΣΥΜΠΕΡΙΛΑΜΒΑΝΟΜΕΝΩΝ ΟΛΩΝ ΤΩΝ ΥΛΙΚΩΝ ΟΠΩΣ ΒΑΛΜΙΤ / ΓΕΥΟ / ΚΝΑΟΥΦ Η ΙΣΟΔΥΝΑΜΩΝ ΥΛΙΚΩΝ (ΟΠΩΣ ΚΑΘΟΡΙΣΤΕΙ ΑΠΟ ΤΗΝ ΜΕΛΕΤΗ ΕΝΕΡΓΕΙΑΚΗΣ ΑΠΟΔΟΣΗΣ)
- ΠΛΑΚΑ ΑΠΟ ΜΠΕΤΟΝ ΜΕ ΘΕΡΜΟΜΟΝΩΣΗ (ΟΠΩΣ ΚΑΘΟΡΙΣΤΕΙ ΑΠΟ ΤΗΝ ΜΕΛΕΤΗ ΕΝΕΡΓΕΙΑΚΗΣ ΑΠΟΔΟΣΗΣ)
- ΚΟΥΦΩΜΑΤΑ ΑΠΟ ΘΕΡΜΟΜΟΝΩΤΙΚΗ ΣΕΙΡΑ ΑΛΟΥΜΙΝΙΟΥ, ΔΙΠΛΑ ΤΖΑΜΙΑ LOW-E ΚΑΙ ΑΝΤΗΛΙΑΚΗ ΠΡΟΣΤΑΣΙΑ (ΟΠΩΣ ΚΑΘΟΡΙΣΤΕΙ ΑΠΟ ΤΗΝ ΜΕΛΕΤΗ ΕΝΕΡΓΕΙΑΚΗΣ ΑΠΟΔΟΣΗΣ)

ΑΠΑΓΟΡΕΥΕΤΑΙ ΟΠΟΙΟΔΗΠΟΤΕ ΕΝΑΡΞΗ ΟΙΚΟΔΟΜΙΚΩΝ ΕΡΓΑΣΙΩΝ
ΕΚΤΕΛΕΣΗΣ ΤΟΥ ΕΡΓΟΥ ΠΟΥ ΠΕΡΙΓΡΑΦΕΤΑΙ ΣΤΟ ΠΑΡΟΝ ΣΧΕΔΙΟ
ΠΡΙΝ ΤΗΝ ΕΞΑΣΦΑΛΙΣΗ ΑΔΕΙΑΣ ΟΙΚΟΔΟΜΗΣ ΑΠΟ ΤΗΝ ΑΡΜΟΔΙΑ ΑΡΧΗ
ΚΑΙ ΛΑΜΒΑΝΟΝΤΑΣ ΥΠΟΥΦΗ ΤΟΥΣ ΟΡΟΥΣ ΠΑΡΑΧΟΡΗΣΗΣ ΤΗΣ ΣΧΕΤΙΚΗΣ
ΑΔΕΙΑΣ ΟΙΚΟΔΟΜΗΣ ΚΑΙ ΑΛΛΟΥΣ ΣΧΕΤΙΚΟΥΣ ΜΕ ΑΥΤΗ ΟΡΟΥΣ.
ΣΕ ΑΝΤΙΘΕΤΗ ΠΕΡΙΠΤΩΣΗ ΤΟ ΓΡΑΦΕΙΟ ΜΑΣ /
ΣΥΜΒΟΥΛΟΙ ΑΡΧΙΤΕΚΤΟΝΕΣ ΜΗΧΑΝΙΚΟΙ ΔΕΝ ΦΕΡΟΥΝ ΟΥΔΕΜΙΑ ΕΥΘΥΝΗ.

ΓΕΝΙΚΕΣ ΠΛΗΡΟΦΟΡΙΕΣ ΤΕΜΑΧΙΟΥ

ΕΠΑΡΧΙΑ: ΛΑΡΝΑΚΑ
ΔΗΜΟΣ / ΚΟΙΝΟΤΗΤΑ: ΔΗΜΟΣ ΛΑΡΝΑΚΑΣ
ΕΝΟΡΙΑ: ΑΓΙΟΣ ΝΙΚΟΛΑΟΣ
ΤΟΠΟΘΕΣΙΑ:
ΔΙΕΥΘΥΝΣΗ:

ΑΡΙΘΜΟΣ ΕΓΓΡΑΦΗΣ: 0/10460
ΦΥΛΛΟ: 40
ΣΧΕΔΙΟ: 63W1
ΤΜΗΜΑ: 11
ΑΡΙΘΜΟΣ ΤΕΜΑΧΙΟΥ: 2654
ΕΜΒΑΔΟ ΥΠΟΑΝΑΠΤΥΞΗΣ ΤΕΜΑΧΙΟΥ: 539m²

ΠΟΛΕΟΔΟΜΙΚΗ ΖΩΝΗ: Κα4
ΣΥΝΤΕΛΕΣΤΗΣ ΔΟΜΗΣΗΣ: 646.80m² (120%)
ΣΥΝΤΕΛΕΣΤΗΣ ΚΑΛΥΨΗΣ: 269.50m² (50%)
ΟΡΟΦΟΙ: 3
ΥΨΟΣ: 13.50

ΥΨΟΜΕΤΡΑ

⊕ +0.00m ΥΦΙΣΤΑΜΕΝΑ ΥΨΟΜΕΤΡΑ
⊕ +0.00m ΠΡΟΤΕΙΝΟΜΕΝΑ ΥΨΟΜΕΤΡΑ
⊕ F.F.L.+0.00m FINISHED FLOOR
⊕ S.F.L.+0.00m SLAB FLOOR

THESE INTERIOR / ARCHITECTURAL DRAWINGS ARE PROTECTED BY COPYRIGHT LAWS. REPRODUCTION, DISTRIBUTION OR ANY UNAUTHORIZED USE OF THESE DRAWINGS WITHOUT WRITTEN PERMISSION OF THE DESIGNER IS PROHIBITED.

Το κάθε σχέδιο να μελετηθεί σε συνάρτηση με τους τεχνικούς όρους και όλα τα σχετικά αρχιτεκτονικά, στατικά, διακοσμητικά, ηλεκτρομηχανολογικά σχέδια και σχέδια λεπτομερειών / κατασκευαστικά.

Σε περίπτωση ασυμφωνίας των σχεδίων μεταξύ τους ή με τους τεχνικούς όρους, αυτό θα αναφέρεται αμέσως στον επιβλέποντα Α. / Π. Μ. του έργου.

Οι αναγραφόμενες διαστάσεις υπερισχύουν της μέτρησης επί του σχεδίου.
Όλες οι διαστάσεις να ελέγχονται στο εργοτάξιο πρίν παραγγελθεί ή κατασκευαστεί οπδήποτε.
Οποιαδήποτε ασυμφωνίες εντοπίζονται, να αναφέρονται στον επιβλέποντα Α. / Π. Μ. του έργου.

ARCHITECT



CHARALAMBOS ELIA

ΣΥΜΒΟΥΛΟΙ ΑΡΧΙΤΕΚΤΟΝΕΣ

ΧΑΡΑΛΑΜΠΟΣ ΗΛΙΑ
ΑΡ. ΜΗΤΡΩΟΥ Α130742

Λεωφόρος Φανερωμένης 184
Μέγαρο Νικολέττα
Τ.Κ. 6035 - Λάρνακα - Κύπρος

Τηλ. : +357.24.818760
+357.99.479560
fax : +357.24.818761
e-mail: ch.elia.studio@gmail.com

ΕΡΓΟ

ΠΟΛΥΚΑΤΟΙΚΙΑ ΣΤΗΝ ΛΑΡΝΑΚΑ

ΙΔΙΟΚΤΗΣΙΑ

KYRALDINO LTD

ΤΙΤΛΟΣ ΣΧΕΔΙΟΥ

ΚΑΤΟΨΗ 1ου ΟΡΟΦΟΥ

-ΑΡΧΙΤΕΚΤΟΝΙΚΑ ΣΧΕΔΙΑ-
ΚΑΤΑΘΕΣΗ ΠΟΛΕΟΔΟΜΙΚΗΣ ΑΔΕΙΑΣ

ΑΡΙΘΜΟΣ
ΘΕΩΡΗΣΗΣ
00

ΗΜΕΡ.
02.08.24

ΚΩΔ. ΜΕΛ.
170

ΚΛΙΜΑΚΑ
1:100
(PAPER SIZE A3)

ΑΡ. ΣΧΕΔΙΟΥ
Α-101

ΣΗΜΕΙΩΣΕΙΣ

ΣΦΡΑΓΙΔΑ - ΥΠΟΓΡΑΦΗ

- ΕΞΩΤΕΡΙΚΕΣ ΤΟΙΧΟΠΟΙΙΕΣ ΑΠΟ ΘΕΡΜΟΜΟΝΩΤΙΚΑ ΤΟΥΒΛΑ ΠΛΑΧΟΥΣ 25/30 cm (ΟΠΩΣ ΚΑΘΟΡΙΣΤΕΙ ΑΠΟ ΤΗΝ ΜΕΛΕΤΗ ΕΝΕΡΓΕΙΑΚΗΣ ΑΠΟΔΟΣΗΣ)
- ΕΞΩΤΕΡΙΚΗ ΘΕΡΜΟΜΟΝΩΣΗ ΜΕ ΑΦΡΩΔΗ ΕΞΗΛΑΣΜΕΝΗ ΠΟΛΥΣΤΕΡΙΝΗ ΣΕ ΟΛΕΣ ΤΙΣ ΕΞΩΤΕΡΙΚΕΣ ΕΠΙΦΑΝΕΙΕΣ (ΚΟΛΩΝΕΣ, ΔΟΚΟΙ, ΤΟΙΧΑ ΚΑΙ ΕΞΩΤΕΡΙΚΕΣ ΤΟΙΧΟΠΟΙΙΕΣ) ΣΥΜΠΕΡΙΛΑΜΒΑΝΟΜΕΝΩΝ ΟΛΩΝ ΤΩΝ ΥΛΙΚΩΝ ΟΠΩΣ ΒΑΛΜΙΤ / ΓΕΥΟ / ΚΝΑΟΥΦ Η ΙΣΟΔΥΝΑΜΩΝ ΥΛΙΚΩΝ (ΟΠΩΣ ΚΑΘΟΡΙΣΤΕΙ ΑΠΟ ΤΗΝ ΜΕΛΕΤΗ ΕΝΕΡΓΕΙΑΚΗΣ ΑΠΟΔΟΣΗΣ)
- ΠΛΑΚΑ ΑΠΟ ΜΠΕΤΟΝ ΜΕ ΘΕΡΜΟΜΟΝΩΣΗ (ΟΠΩΣ ΚΑΘΟΡΙΣΤΕΙ ΑΠΟ ΤΗΝ ΜΕΛΕΤΗ ΕΝΕΡΓΕΙΑΚΗΣ ΑΠΟΔΟΣΗΣ)
- ΚΟΥΦΟΜΑΤΑ ΑΠΟ ΘΕΡΜΟΜΟΝΩΤΙΚΗ ΣΕΙΡΑ ΑΛΟΥΜΙΝΙΟΥ, ΔΙΠΛΑ ΤΖΑΜΙΑ LOW-E ΚΑΙ ΑΝΤΗΛΙΑΚΗ ΠΡΟΣΤΑΣΙΑ (ΟΠΩΣ ΚΑΘΟΡΙΣΤΕΙ ΑΠΟ ΤΗΝ ΜΕΛΕΤΗ ΕΝΕΡΓΕΙΑΚΗΣ ΑΠΟΔΟΣΗΣ)

ΑΠΑΓΟΡΕΥΕΤΑΙ ΟΠΟΙΟΔΗΠΟΤΕ ΕΝΑΡΞΗ ΟΙΚΟΔΟΜΙΚΩΝ ΕΡΓΑΣΙΩΝ
ΕΚΤΕΛΕΣΗΣ ΤΟΥ ΕΡΓΟΥ ΠΟΥ ΠΕΡΙΓΡΑΦΕΤΑΙ ΣΤΟ ΠΑΡΟΝ ΣΧΕΔΙΟ
ΠΡΙΝ ΤΗΝ ΕΞΑΣΦΑΛΙΣΗ ΑΔΕΙΑΣ ΟΙΚΟΔΟΜΗΣ ΑΠΟ ΤΗΝ ΑΡΜΟΔΙΑ ΑΡΧΗ
ΚΑΙ ΛΑΜΒΑΝΟΝΤΑΣ ΥΠΟΨΗ ΤΟΥΣ ΟΡΟΥΣ ΠΑΡΑΧΩΡΗΣΗΣ ΤΗΣ ΣΧΕΤΙΚΗΣ
ΑΔΕΙΑΣ ΟΙΚΟΔΟΜΗΣ ΚΑΙ ΑΛΛΟΥΣ ΣΧΕΤΙΚΟΥΣ ΜΕ ΑΥΤΗ ΟΡΟΥΣ.
ΣΕ ΑΝΤΙΘΕΤΗ ΠΕΡΙΠΤΩΣΗ ΤΟ ΓΡΑΦΕΙΟ ΜΑΣ /
ΣΥΜΒΟΥΛΟΙ ΑΡΧΙΤΕΚΤΟΝΕΣ ΜΗΧΑΝΙΚΟΙ ΔΕΝ ΦΕΡΟΥΝ ΟΥΔΕΜΙΑ ΕΥΘΥΝΗ.

ΓΕΝΙΚΕΣ ΠΛΗΡΟΦΟΡΙΕΣ ΤΕΜΑΧΙΟΥ

ΕΠΑΡΧΙΑ: ΛΑΡΝΑΚΑ
ΔΗΜΟΣ / ΚΟΙΝΟΤΗΤΑ: ΔΗΜΟΣ ΛΑΡΝΑΚΑΣ
ΕΝΟΡΙΑ: ΑΓΙΟΣ ΝΙΚΟΛΑΟΣ
ΤΟΠΟΘΕΣΙΑ:
ΔΙΕΥΘΥΝΣΗ:

ΑΡΙΘΜΟΣ ΕΓΓΡΑΦΗΣ: 0/10460
ΦΥΛΛΟ: 40
ΣΧΕΔΙΟ: 63W1
ΤΜΗΜΑ: 11
ΑΡΙΘΜΟΣ ΤΕΜΑΧΙΟΥ: 2654
ΕΜΒΑΔΟ ΥΠΟΑΝΑΠΤΥΞΗΣ ΤΕΜΑΧΙΟΥ: 539m²

ΠΟΛΕΟΔΟΜΙΚΗ ΖΩΝΗ: Κα4
ΣΥΝΤΕΛΕΣΤΗΣ ΔΟΜΗΣΗΣ: 646.80m² (120%)
ΣΥΝΤΕΛΕΣΤΗΣ ΚΑΛΥΨΗΣ: 269.50m² (50%)
ΟΡΟΦΟΙ: 3
ΥΨΟΣ: 13.50

ΥΨΟΜΕΤΡΑ

⊕ +0.00m ΥΦΙΣΤΑΜΕΝΑ ΥΨΟΜΕΤΡΑ
⊕ +0.00m ΠΡΟΤΕΙΝΟΜΕΝΑ ΥΨΟΜΕΤΡΑ
⊕ F.F.L.+0.00m FINISHED FLOOR
⊕ S.F.L.+0.00m SLAB FLOOR

THESE INTERIOR / ARCHITECTURAL DRAWINGS ARE PROTECTED BY COPYRIGHT LAWS. REPRODUCTION, DISTRIBUTION OR ANY UNAUTHORIZED USE OF THESE DRAWINGS WITHOUT WRITTEN PERMISSION OF THE DESIGNER IS PROHIBITED.

Το κάθε σχέδιο να μελετηθεί σε συνάρτηση με τους τεχνικούς όρους και όλα τα σχετικά αρχιτεκτονικά, στατικά, διακοσμητικά, ηλεκτρομηχανολογικά σχέδια και σχέδια λεπτομερειών / κατασκευαστικά.
Σε περίπτωση ασυμφωνίας των σχεδίων μεταξύ τους ή με τους τεχνικούς όρους, αυτό θα αναφέρεται αμέσως στον επιβλέποντα Α. / Π. Μ. του έργου.

Οι αναγραφόμενες διαστάσεις υπερισχύουν της μέτρησης επί του σχεδίου.
Όλες οι διαστάσεις να ελέγχονται στο εργοτάξιο πρίν παραγγελθεί ή κατασκευαστεί οπδήποτε.
Οποιαδήποτε ασυμφωνίες εντοπίζονται, να αναφέρονται στον επιβλέποντα Α. / Π. Μ. του έργου.

ARCHITECT



CHARALAMBOS ELIA

ΣΥΜΒΟΥΛΟΙ ΑΡΧΙΤΕΚΤΟΝΕΣ

ΧΑΡΑΛΑΜΠΟΣ ΗΛΙΑ
ΑΡ. ΜΗΤΡΩΟΥ Α130742

Λεωφόρος Φανερωμένης 184
Μέγαρο Νικολέττα
Τ.Κ. 6035 - Λάρνακα - Κύπρος

Τηλ. : +357.24.818760
+357.99.479560
fax : +357.24.818761
e-mail: ch.elia.studio@gmail.com

ΕΡΓΟ

ΠΟΛΥΚΑΤΟΙΚΙΑ ΣΤΗΝ ΛΑΡΝΑΚΑ

ΙΔΙΟΚΤΗΣΙΑ

KYRALDINO LTD

ΤΙΤΛΟΣ ΣΧΕΔΙΟΥ

ΚΑΤΟΨΗ 2ου ΟΡΟΦΟΥ

-ΑΡΧΙΤΕΚΤΟΝΙΚΑ ΣΧΕΔΙΑ-
ΚΑΤΑΘΕΣΗ ΠΟΛΕΟΔΟΜΙΚΗΣ ΑΔΕΙΑΣ

ΑΡΙΘΜΟΣ
ΘΕΩΡΗΣΗΣ
00

ΗΜΕΡ.
02.08.24

ΚΩΔ. ΜΕΛ.
170

ΚΛΙΜΑΚΑ
1:100
(PAPER SIZE A3)

ΑΡ. ΣΧΕΔΙΟΥ
Α-102

ΣΗΜΕΙΩΣΕΙΣ

ΣΦΡΑΓΙΔΑ - ΥΠΟΓΡΑΦΗ

- ΕΞΟΤΕΡΙΚΕΣ ΤΟΙΧΟΠΟΙΕΣ ΑΠΟ ΘΕΡΜΟΜΟΝΩΤΙΚΑ ΤΟΥΒΛΑ ΠΛΑΧΟΥΣ 25/30 cm (ΟΠΩΣ ΚΑΘΟΡΙΣΤΕΙ ΑΠΟ ΤΗΝ ΜΕΛΕΤΗ ΕΝΕΡΓΕΙΑΚΗΣ ΑΠΟΔΟΣΗΣ)
- ΕΞΟΤΕΡΙΚΗ ΘΕΡΜΟΜΟΝΩΣΗ ΜΕ ΑΦΡΩΔΗ ΕΞΗΛΑΣΜΕΝΗ ΠΟΛΥΣΤΕΡΙΝΗ ΣΕ ΟΛΕΣ ΤΙΣ ΕΞΟΤΕΡΙΚΕΣ ΕΠΙΦΑΝΕΙΕΣ (ΚΟΛΩΝΕΣ, ΔΟΚΟΙ, ΤΟΙΧΑ ΚΑΙ ΕΞΟΤΕΡΙΚΕΣ ΤΟΙΧΟΠΟΙΕΣ) ΣΥΜΠΕΡΙΛΑΜΒΑΝΟΜΕΝΩΝ ΟΛΩΝ ΤΩΝ ΥΛΙΚΩΝ ΟΠΩΣ ΒΑΛΜΙΤ / ΓΕΥΟ / ΚΝΑΟΥΦ Η ΙΣΟΔΥΝΑΜΩΝ ΥΛΙΚΩΝ (ΟΠΩΣ ΚΑΘΟΡΙΣΤΕΙ ΑΠΟ ΤΗΝ ΜΕΛΕΤΗ ΕΝΕΡΓΕΙΑΚΗΣ ΑΠΟΔΟΣΗΣ)
- ΠΛΑΚΑ ΑΠΟ ΜΠΕΤΟΝ ΜΕ ΘΕΡΜΟΜΟΝΩΣΗ (ΟΠΩΣ ΚΑΘΟΡΙΣΤΕΙ ΑΠΟ ΤΗΝ ΜΕΛΕΤΗ ΕΝΕΡΓΕΙΑΚΗΣ ΑΠΟΔΟΣΗΣ)
- ΚΟΥΦΩΜΑΤΑ ΑΠΟ ΘΕΡΜΟΜΟΝΩΤΙΚΗ ΣΕΙΡΑ ΑΛΟΥΜΙΝΙΟΥ, ΔΙΠΛΑ ΤΖΑΜΙΑ LOW-E ΚΑΙ ΑΝΤΗΛΙΑΚΗ ΠΡΟΣΤΑΣΙΑ (ΟΠΩΣ ΚΑΘΟΡΙΣΤΕΙ ΑΠΟ ΤΗΝ ΜΕΛΕΤΗ ΕΝΕΡΓΕΙΑΚΗΣ ΑΠΟΔΟΣΗΣ)

ΑΠΑΓΟΡΕΥΕΤΑΙ ΟΠΟΙΟΔΗΠΟΤΕ ΕΝΑΡΞΗ ΟΙΚΟΔΟΜΙΚΩΝ ΕΡΓΑΣΙΩΝ
ΕΚΤΕΛΕΣΗΣ ΤΟΥ ΕΡΓΟΥ ΠΟΥ ΠΕΡΙΓΡΑΦΕΤΑΙ ΣΤΟ ΠΑΡΟΝ ΣΧΕΔΙΟ
ΠΡΙΝ ΤΗΝ ΕΞΑΣΦΑΛΙΣΗ ΑΔΕΙΑΣ ΟΙΚΟΔΟΜΗΣ ΑΠΟ ΤΗΝ ΑΡΜΟΔΙΑ ΑΡΧΗ
ΚΑΙ ΛΑΜΒΑΝΟΝΤΑΣ ΥΠΟΨΗ ΤΟΥΣ ΟΡΟΥΣ ΠΑΡΑΧΩΡΗΣΗΣ ΤΗΣ ΣΧΕΤΙΚΗΣ
ΑΔΕΙΑΣ ΟΙΚΟΔΟΜΗΣ ΚΑΙ ΑΛΛΟΥΣ ΣΧΕΤΙΚΟΥΣ ΜΕ ΑΥΤΗ ΟΡΟΥΣ.
ΣΕ ΑΝΤΙΘΕΤΗ ΠΕΡΙΠΤΩΣΗ ΤΟ ΓΡΑΦΕΙΟ ΜΑΣ /
ΣΥΜΒΟΥΛΟΙ ΑΡΧΙΤΕΚΤΟΝΕΣ ΜΗΧΑΝΙΚΟΙ ΔΕΝ ΦΕΡΟΥΝ ΟΥΔΕΜΙΑ ΕΥΘΥΝΗ.

ΓΕΝΙΚΕΣ ΠΛΗΡΟΦΟΡΙΕΣ ΤΕΜΑΧΙΟΥ

ΕΠΑΡΧΙΑ: ΛΑΡΝΑΚΑ
ΔΗΜΟΣ / ΚΟΙΝΟΤΗΤΑ: ΔΗΜΟΣ ΛΑΡΝΑΚΑΣ
ΕΝΟΡΙΑ: ΑΓΙΟΣ ΝΙΚΟΛΑΟΣ
ΤΟΠΟΘΕΣΙΑ:
ΔΙΕΥΘΥΝΣΗ:

ΑΡΙΘΜΟΣ ΕΓΓΡΑΦΗΣ: 0/10460
ΦΥΛΛΟ: 40
ΣΧΕΔΙΟ: 63W1
ΤΜΗΜΑ: 11
ΑΡΙΘΜΟΣ ΤΕΜΑΧΙΟΥ: 2654
ΕΜΒΑΔΟ ΥΠΟΑΝΑΠΤΥΞΗΣ ΤΕΜΑΧΙΟΥ: 539m²

ΠΟΛΕΟΔΟΜΙΚΗ ΖΩΝΗ: Κα4
ΣΥΝΤΕΛΕΣΤΗΣ ΔΟΜΗΣΗΣ: 646.80m² (120%)
ΣΥΝΤΕΛΕΣΤΗΣ ΚΑΛΥΨΗΣ: 269.50m² (50%)
ΟΡΟΦΟΙ: 3
ΥΨΟΣ: 13.50

ΥΨΟΜΕΤΡΑ

⊕ +0.00m ΥΦΙΣΤΑΜΕΝΑ ΥΨΟΜΕΤΡΑ
⊕ +0.00m ΠΡΟΤΕΙΝΟΜΕΝΑ ΥΨΟΜΕΤΡΑ
⊕ F.F.L.+0.00m FINISHED FLOOR
⊕ S.F.L.+0.00m SLAB FLOOR

THESE INTERIOR / ARCHITECTURAL DRAWINGS ARE PROTECTED BY COPYRIGHT LAWS. REPRODUCTION, DISTRIBUTION OR ANY UNAUTHORIZED USE OF THESE DRAWINGS WITHOUT WRITTEN PERMISSION OF THE DESIGNER IS PROHIBITED.

Το κάθε σχέδιο να μελετηθεί σε συνάρτηση με τους τεχνικούς όρους και όλα τα σχετικά αρχιτεκτονικά, στατικά, διακοσμητικά, ηλεκτρομηχανολογικά σχέδια και σχέδια λεπτομερειών / κατασκευαστικά.

Σε περίπτωση ασυμφωνίας των σχεδίων μεταξύ τους ή με τους τεχνικούς όρους, αυτό θα αναφέρεται αμέσως στον επιβλέποντα Α. / Π. Μ. του έργου.

Οι αναγραφόμενες διαστάσεις υπερισχύουν της μέτρησης επί του σχεδίου.
Όλες οι διαστάσεις να ελέγχονται στο εργοτάξιο πρίν παραγγελθεί ή κατασκευαστεί οπδήποτε.
Οποιαδήποτε ασυμφωνίες εντοπίζονται, να αναφέρονται στον επιβλέποντα Α. / Π. Μ. του έργου.

ARCHITECT



CHARALAMBOS ELIA

ΣΥΜΒΟΥΛΟΙ ΑΡΧΙΤΕΚΤΟΝΕΣ

ΧΑΡΑΛΑΜΠΟΣ ΗΛΙΑ
ΑΡ. ΜΗΤΡΩΟΥ Α130742

Λεωφόρος Φανερωμένης 184
Μέγαρο Νικολέττα
Τ.Κ. 6035 - Λάρνακα - Κύπρος

Τηλ. : +357.24.818760
+357.99.479560
fax : +357.24.818761
e-mail: ch.elia.studio@gmail.com

ΕΡΓΟ

ΠΟΛΥΚΑΤΟΙΚΙΑ ΣΤΗΝ ΛΑΡΝΑΚΑ

ΙΔΙΟΚΤΗΣΙΑ

KYRALDINO LTD

ΤΙΤΛΟΣ ΣΧΕΔΙΟΥ

ΚΑΤΟΨΗ 3ου ΟΡΟΦΟΥ

-ΑΡΧΙΤΕΚΤΟΝΙΚΑ ΣΧΕΔΙΑ-
ΚΑΤΑΘΕΣΗ ΠΟΛΕΟΔΟΜΙΚΗΣ ΑΔΕΙΑΣ

ΑΡΙΘΜΟΣ
ΘΕΩΡΗΣΗΣ
00

ΗΜΕΡ.
02.08.24

ΚΩΔ. ΜΕΛ.
170

ΚΛΙΜΑΚΑ
1:100
(PAPER SIZE A3)

ΑΡ. ΣΧΕΔΙΟΥ
Α-103

ΣΗΜΕΙΩΣΕΙΣ

ΣΦΡΑΓΙΔΑ - ΥΠΟΓΡΑΦΗ

- ΕΞΩΤΕΡΙΚΕΣ ΤΟΙΧΟΠΟΙΙΕΣ ΑΠΟ ΘΕΡΜΟΜΟΝΩΤΙΚΑ ΤΟΥΒΛΑ ΠΛΑΧΟΥΣ 25/30 cm (ΟΠΩΣ ΚΑΘΟΡΙΣΤΕΙ ΑΠΟ ΤΗΝ ΜΕΛΕΤΗ ΕΝΕΡΓΕΙΑΚΗΣ ΑΠΟΔΟΣΗΣ)
- ΕΞΩΤΕΡΙΚΗ ΘΕΡΜΟΜΟΝΩΣΗ ΜΕ ΑΦΡΩΔΗ ΕΞΗΛΑΣΜΕΝΗ ΠΟΛΥΣΤΕΡΙΝΗ ΣΕ ΟΛΕΣ ΤΙΣ ΕΞΩΤΕΡΙΚΕΣ ΕΠΙΦΑΝΕΙΕΣ (ΚΟΛΩΝΕΣ, ΔΟΚΟΙ, ΤΟΙΧΑ ΚΑΙ ΕΞΩΤΕΡΙΚΕΣ ΤΟΙΧΟΠΟΙΙΕΣ) ΣΥΜΠΕΡΙΛΑΜΒΑΝΟΜΕΝΩΝ ΟΛΩΝ ΤΩΝ ΥΛΙΚΩΝ ΟΠΩΣ ΒΑΛΜΙΤ / ΓΕΥΟ / ΚΝΑΟΥΦ Η ΙΣΟΔΥΝΑΜΩΝ ΥΛΙΚΩΝ (ΟΠΩΣ ΚΑΘΟΡΙΣΤΕΙ ΑΠΟ ΤΗΝ ΜΕΛΕΤΗ ΕΝΕΡΓΕΙΑΚΗΣ ΑΠΟΔΟΣΗΣ)
- ΠΛΑΚΑ ΑΠΟ ΜΠΕΤΟΝ ΜΕ ΘΕΡΜΟΜΟΝΩΣΗ (ΟΠΩΣ ΚΑΘΟΡΙΣΤΕΙ ΑΠΟ ΤΗΝ ΜΕΛΕΤΗ ΕΝΕΡΓΕΙΑΚΗΣ ΑΠΟΔΟΣΗΣ)
- ΚΟΥΦΟΜΑΤΑ ΑΠΟ ΘΕΡΜΟΜΟΝΩΤΙΚΗ ΣΕΙΡΑ ΑΛΟΥΜΙΝΙΟΥ, ΔΙΠΛΑ ΤΖΑΜΙΑ LOW-E ΚΑΙ ΑΝΤΗΛΙΑΚΗ ΠΡΟΣΤΑΣΙΑ (ΟΠΩΣ ΚΑΘΟΡΙΣΤΕΙ ΑΠΟ ΤΗΝ ΜΕΛΕΤΗ ΕΝΕΡΓΕΙΑΚΗΣ ΑΠΟΔΟΣΗΣ)

ΑΠΑΓΟΡΕΥΕΤΑΙ ΟΠΟΙΟΔΗΠΟΤΕ ΕΝΑΡΞΗ ΟΙΚΟΔΟΜΙΚΩΝ ΕΡΓΑΣΙΩΝ
ΕΚΤΕΛΕΣΗΣ ΤΟΥ ΕΡΓΟΥ ΠΟΥ ΠΕΡΙΓΡΑΦΕΤΑΙ ΣΤΟ ΠΑΡΟΝ ΣΧΕΔΙΟ
ΠΡΙΝ ΤΗΝ ΕΞΑΣΦΑΛΙΣΗ ΑΔΕΙΑΣ ΟΙΚΟΔΟΜΗΣ ΑΠΟ ΤΗΝ ΑΡΜΟΔΙΑ ΑΡΧΗ
ΚΑΙ ΛΑΜΒΑΝΟΝΤΑΣ ΥΠΟΨΗ ΤΟΥΣ ΟΡΟΥΣ ΠΑΡΑΧΟΡΗΣΗΣ ΤΗΣ ΣΧΕΤΙΚΗΣ
ΑΔΕΙΑΣ ΟΙΚΟΔΟΜΗΣ ΚΑΙ ΑΛΛΟΥΣ ΣΧΕΤΙΚΟΥΣ ΜΕ ΑΥΤΗ ΟΡΟΥΣ.
ΣΕ ΑΝΤΙΘΕΤΗ ΠΕΡΙΠΤΩΣΗ ΤΟ ΓΡΑΦΕΙΟ ΜΑΣ /
ΣΥΜΒΟΥΛΟΙ ΑΡΧΙΤΕΚΤΟΝΕΣ ΜΗΧΑΝΙΚΟΙ ΔΕΝ ΦΕΡΟΥΝ ΟΥΔΕΜΙΑ ΕΥΘΥΝΗ.

ΓΕΝΙΚΕΣ ΠΛΗΡΟΦΟΡΙΕΣ ΤΕΜΑΧΙΟΥ

ΕΠΑΡΧΙΑ: ΛΑΡΝΑΚΑ
ΔΗΜΟΣ / ΚΟΙΝΟΤΗΤΑ: ΔΗΜΟΣ ΛΑΡΝΑΚΑΣ
ΕΝΟΡΙΑ: ΑΓΙΟΣ ΝΙΚΟΛΑΟΣ
ΤΟΠΟΘΕΣΙΑ:
ΔΙΕΥΘΥΝΣΗ:

ΑΡΙΘΜΟΣ ΕΓΓΡΑΦΗΣ: 0/10460
ΦΥΛΛΟ: 40
ΣΧΕΔΙΟ: 63W1
ΤΜΗΜΑ: 11
ΑΡΙΘΜΟΣ ΤΕΜΑΧΙΟΥ: 2654
ΕΜΒΑΔΟ ΥΠΟΑΝΑΠΤΥΞΗΣ ΤΕΜΑΧΙΟΥ: 539m²

ΠΟΛΕΟΔΟΜΙΚΗ ΖΩΝΗ: Κα4
ΣΥΝΤΕΛΕΣΤΗΣ ΔΟΜΗΣΗΣ: 646.80m² (120%)
ΣΥΝΤΕΛΕΣΤΗΣ ΚΑΛΥΨΗΣ: 269.50m² (50%)
ΟΡΟΦΟΙ: 3
ΥΨΟΣ: 13.50

ΥΨΟΜΕΤΡΑ

⊕ +0.00m ΥΦΙΣΤΑΜΕΝΑ ΥΨΟΜΕΤΡΑ
⊕ +0.00m ΠΡΟΤΕΙΝΟΜΕΝΑ ΥΨΟΜΕΤΡΑ
⊕ F.FL.+0.00m FINISHED FLOOR
⊕ S.FL.+0.00m SLAB FLOOR

THESE INTERIOR / ARCHITECTURAL DRAWINGS ARE PROTECTED BY COPYRIGHT LAWS. REPRODUCTION, DISTRIBUTION OR ANY UNAUTHORIZED USE OF THESE DRAWINGS WITHOUT WRITTEN PERMISSION OF THE DESIGNER IS PROHIBITED.

Το κάθε σχέδιο να μελετηθεί σε συνάρτηση με τους τεχνικούς όρους και όλα τα σχετικά αρχιτεκτονικά, στατικά, διακοσμητικά, ηλεκτρομηχανολογικά σχέδια και σχέδια λεπτομερειών / κατασκευαστικά.

Σε περίπτωση ασυμφωνίας των σχεδίων μεταξύ τους ή με τους τεχνικούς όρους, αυτό θα αναφέρεται αμέσως στον επιβλέποντα Α. / Π. Μ. του έργου.

Οι αναγραφόμενες διαστάσεις υπερισχύουν της μέτρησης επί του σχεδίου.
Όλες οι διαστάσεις να ελέγχονται στο εργοτάξιο πρίν παραγγελθεί ή κατασκευαστεί οπδήποτε.
Οποιαδήποτε ασυμφωνίες εντοπίζονται, να αναφέρονται στον επιβλέποντα Α. / Π. Μ. του έργου.

ARCHITECT



CHARALAMBOS ELIA

ΣΥΜΒΟΥΛΟΙ ΑΡΧΙΤΕΚΤΟΝΕΣ

ΧΑΡΑΛΑΜΠΟΣ ΗΛΙΑ
ΑΡ. ΜΗΤΡΩΟΥ Α130742

Λεωφόρος Φανερωμένης 184
Μέγαρο Νικολέττα
Τ.Κ. 6035 - Λάρνακα - Κύπρος

Τηλ. : +357.24.818760
+357.99.479560
fax : +357.24.818761
e-mail: ch.elia.studio@gmail.com

ΕΡΓΟ

ΠΟΛΥΚΑΤΟΙΚΙΑ ΣΤΗΝ ΛΑΡΝΑΚΑ

ΙΔΙΟΚΤΗΣΙΑ

KYRALDINO LTD

ΤΙΤΛΟΣ ΣΧΕΔΙΟΥ

ΚΑΤΟΨΗ 4ου ΟΡΟΦΟΥ

-ΑΡΧΙΤΕΚΤΟΝΙΚΑ ΣΧΕΔΙΑ-
ΚΑΤΑΘΕΣΗ ΠΟΛΕΟΔΟΜΙΚΗΣ ΑΔΕΙΑΣ

ΑΡΙΘΜΟΣ
ΘΕΩΡΗΣΗΣ
00

ΗΜΕΡ.
02.08.24

ΚΩΔ. ΜΕΛ.
170

ΚΛΙΜΑΚΑ
1:100
(PAPER SIZE A3)

ΑΡ. ΣΧΕΔΙΟΥ
Α-104

ΣΗΜΕΙΩΣΕΙΣ

ΣΦΡΑΓΙΔΑ - ΥΠΟΓΡΑΦΗ

- ΕΞΩΤΕΡΙΚΕΣ ΤΟΙΧΟΠΟΙΙΕΣ ΑΠΟ ΘΕΡΜΟΜΟΝΩΤΙΚΑ ΤΟΥΒΛΑ ΠΛΑΧΟΥΣ 25/30 cm (ΟΠΩΣ ΚΑΘΟΡΙΣΤΕΙ ΑΠΟ ΤΗΝ ΜΕΛΕΤΗ ΕΝΕΡΓΕΙΑΚΗΣ ΑΠΟΔΟΣΗΣ)
- ΕΞΩΤΕΡΙΚΗ ΘΕΡΜΟΜΟΝΩΣΗ ΜΕ ΑΦΡΟΔΗ ΕΞΗΛΑΣΜΕΝΗ ΠΟΛΥΣΤΕΡΙΝΗ ΣΕ ΟΛΕΣ ΤΙΣ ΕΞΩΤΕΡΙΚΕΣ ΕΠΙΦΑΝΕΙΕΣ (ΚΟΛΩΝΕΣ, ΔΟΚΟΙ, ΤΟΙΧΑ ΚΑΙ ΕΞΩΤΕΡΙΚΕΣ ΤΟΙΧΟΠΟΙΙΕΣ) ΣΥΜΠΕΡΙΛΑΜΒΑΝΟΜΕΝΩΝ ΟΛΩΝ ΤΩΝ ΥΛΙΚΩΝ ΟΠΩΣ ΒΑΛΜΙΤ / ΓΕΥΟ / ΚΝΑΟΥΦ Η ΙΣΟΔΥΝΑΜΩΝ ΥΛΙΚΩΝ (ΟΠΩΣ ΚΑΘΟΡΙΣΤΕΙ ΑΠΟ ΤΗΝ ΜΕΛΕΤΗ ΕΝΕΡΓΕΙΑΚΗΣ ΑΠΟΔΟΣΗΣ)
- ΠΛΑΚΑ ΑΠΟ ΜΠΕΤΟΝ ΜΕ ΘΕΡΜΟΜΟΝΩΣΗ (ΟΠΩΣ ΚΑΘΟΡΙΣΤΕΙ ΑΠΟ ΤΗΝ ΜΕΛΕΤΗ ΕΝΕΡΓΕΙΑΚΗΣ ΑΠΟΔΟΣΗΣ)
- ΚΟΥΦΟΜΑΤΑ ΑΠΟ ΘΕΡΜΟΜΟΝΩΤΙΚΗ ΣΕΙΡΑ ΛΑΛΟΥΜΙΝΙΟΥ, ΔΙΠΛΑ ΤΖΑΜΙΑ LOW-E ΚΑΙ ΑΝΤΗΛΙΑΚΗ ΠΡΟΣΤΑΣΙΑ (ΟΠΩΣ ΚΑΘΟΡΙΣΤΕΙ ΑΠΟ ΤΗΝ ΜΕΛΕΤΗ ΕΝΕΡΓΕΙΑΚΗΣ ΑΠΟΔΟΣΗΣ)

ΑΠΑΓΟΡΕΥΕΤΑΙ ΟΠΟΙΟΔΗΠΟΤΕ ΕΝΑΡΞΗ ΟΙΚΟΔΟΜΙΚΩΝ ΕΡΓΑΣΙΩΝ
ΕΚΤΕΛΕΣΗΣ ΤΟΥ ΕΡΓΟΥ ΠΟΥ ΠΕΡΙΓΡΑΦΕΤΑΙ ΣΤΟ ΠΑΡΟΝ ΣΧΕΔΙΟ
ΠΡΙΝ ΤΗΝ ΕΞΑΣΦΑΛΙΣΗ ΑΔΕΙΑΣ ΟΙΚΟΔΟΜΗΣ ΑΠΟ ΤΗΝ ΑΡΜΟΔΙΑ ΑΡΧΗ
ΚΑΙ ΛΑΜΒΑΝΟΝΤΑΣ ΥΠΟΨΗ ΤΟΥΣ ΟΡΟΥΣ ΠΑΡΑΧΩΡΗΣΗΣ ΤΗΣ ΣΧΕΤΙΚΗΣ
ΑΔΕΙΑΣ ΟΙΚΟΔΟΜΗΣ ΚΑΙ ΑΛΛΟΥΣ ΣΧΕΤΙΚΟΥΣ ΜΕ ΑΥΤΗ ΟΡΟΥΣ.
ΣΕ ΑΝΤΙΘΕΤΗ ΠΕΡΙΠΤΩΣΗ ΤΟ ΓΡΑΦΕΙΟ ΜΑΣ /
ΣΥΜΒΟΥΛΟΙ ΑΡΧΙΤΕΚΤΟΝΕΣ ΜΗΧΑΝΙΚΟΙ ΔΕΝ ΦΕΡΟΥΝ ΥΔΑΜΕΙΑ ΕΥΘΥΝΗ.

ΓΕΝΙΚΕΣ ΠΛΗΡΟΦΟΡΙΕΣ ΤΕΜΑΧΙΟΥ

ΕΠΑΡΧΙΑ: ΛΑΡΝΑΚΑ
ΔΗΜΟΣ / ΚΟΙΝΟΤΗΤΑ: ΔΗΜΟΣ ΛΑΡΝΑΚΑΣ
ΕΝΟΡΙΑ: ΑΓΙΟΣ ΝΙΚΟΛΑΟΣ
ΤΟΠΟΘΕΣΙΑ:
ΔΙΕΥΘΥΝΣΗ:

ΑΡΙΘΜΟΣ ΕΓΓΡΑΦΗΣ: 0/10460
ΦΥΛΛΟ: 40
ΣΧΕΔΙΟ: 63W1
ΤΜΗΜΑ: 11
ΑΡΙΘΜΟΣ ΤΕΜΑΧΙΟΥ: 2654
ΕΜΒΑΔΟ ΥΠΟΑΝΑΠΤΥΞΗΣ ΤΕΜΑΧΙΟΥ: 539m²

ΠΟΛΕΟΔΟΜΙΚΗ ΖΩΝΗ: Κα4
ΣΥΝΤΕΛΕΣΤΗΣ ΔΟΜΗΣΗΣ: 646.80m² (120%)
ΣΥΝΤΕΛΕΣΤΗΣ ΚΑΛΥΨΗΣ: 269.50m² (50%)
ΟΡΟΦΟΙ: 3
ΥΨΟΣ: 13.50

ΥΨΟΜΕΤΡΑ

⊕ +0.00m ΥΦΙΣΤΑΜΕΝΑ ΥΨΟΜΕΤΡΑ
⊕ +0.00m ΠΡΟΤΕΙΝΟΜΕΝΑ ΥΨΟΜΕΤΡΑ
⊕ F.F.L.+0.00m FINISHED FLOOR
⊕ S.F.L.+0.00m SLAB FLOOR

THESE INTERIOR / ARCHITECTURAL DRAWINGS ARE PROTECTED BY COPYRIGHT LAWS. REPRODUCTION, DISTRIBUTION OR ANY UNAUTHORIZED USE OF THESE DRAWINGS WITHOUT WRITTEN PERMISSION OF THE DESIGNER IS PROHIBITED.

Το κάθε σχέδιο να μελετηθεί σε συνάρτηση με τους τεχνικούς όρους και όλα τα σχετικά αρχιτεκτονικά, στατικά, διακοσμητικά, ηλεκτρομηχανολογικά σχέδια και σχέδια λεπτομερειών / κατασκευαστικά.

Σε περίπτωση ασυμφωνίας των σχεδίων μεταξύ τους ή με τους τεχνικούς όρους, αυτό θα αναφέρεται αμέσως στον επιβλέποντα Α. / Π. Μ. του έργου.

Οι αναγραφόμενες διαστάσεις υπερισχύουν της μέτρησης επί του σχεδίου.
Όλες οι διαστάσεις να ελέγχονται στο εργοτάξιο πρίν παραγγελθεί ή κατασκευαστεί οτιδήποτε.
Οποιαδήποτε ασυμφωνίες εντοπίζονται, να αναφέρονται στον επιβλέποντα Α. / Π. Μ. του έργου.

ARCHITECT



CHARALAMBOS ELIA

ΣΥΜΒΟΥΛΟΙ ΑΡΧΙΤΕΚΤΟΝΕΣ

ΧΑΡΑΛΑΜΠΟΣ ΗΛΙΑ
ΑΡ. ΜΗΤΡΩΟΥ Α130742

Λεωφόρος Φανερωμένης 184
Μέγαρο Νικολέττα
Τ.Κ. 6035 - Λάρνακα - Κύπρος

Τηλ. : +357.24.818760
+357.99.479560
fax : +357.24.818761
e-mail: ch.elia.studio@gmail.com

ΕΡΓΟ

ΠΟΛΥΚΑΤΟΙΚΙΑ ΣΤΗΝ ΛΑΡΝΑΚΑ

ΙΔΙΟΚΤΗΣΙΑ

KYRALDINO LTD

ΤΙΤΛΟΣ ΣΧΕΔΙΟΥ

ΚΑΤΩΦΗ ΟΡΟΦΗΣ
(1ο ΕΠΙΠΕΔΟ)

-ΑΡΧΙΤΕΚΤΟΝΙΚΑ ΣΧΕΔΙΑ-
ΚΑΤΑΘΕΣΗ ΠΟΛΕΟΔΟΜΙΚΗΣ ΑΔΕΙΑΣ

ΑΡΙΘΜΟΣ
ΘΕΩΡΗΣΗΣ
00

ΗΜΕΡ.
02.08.24

ΚΩΔ. ΜΕΛ.
170

ΚΛΙΜΑΚΑ
1:100
(PAPER SIZE A3)

ΑΡ. ΣΧΕΔΙΟΥ
Α-105

ΣΗΜΕΙΩΣΕΙΣ

ΣΦΡΑΓΙΔΑ - ΥΠΟΓΡΑΦΗ

- ΕΞΩΤΕΡΙΚΕΣ ΤΟΙΧΟΠΟΙΙΕΣ ΑΠΟ ΘΕΡΜΟΜΟΝΩΤΙΚΑ ΤΟΥΒΛΑ ΠΛΑΧΟΥΣ 25/30 cm (ΟΠΩΣ ΚΑΘΟΡΙΣΤΕΙ ΑΠΟ ΤΗΝ ΜΕΛΕΤΗ ΕΝΕΡΓΕΙΑΚΗΣ ΑΠΟΔΟΣΗΣ)
- ΕΞΩΤΕΡΙΚΗ ΘΕΡΜΟΜΟΝΩΣΗ ΜΕ ΑΦΡΩΔΗ ΕΞΗΛΑΣΜΕΝΗ ΠΟΛΥΣΤΕΡΙΝΗ ΣΕ ΟΛΕΣ ΤΙΣ ΕΞΩΤΕΡΙΚΕΣ ΕΠΙΦΑΝΕΙΕΣ (ΚΟΛΩΝΕΣ, ΔΟΚΟΙ, ΤΟΙΧΑ ΚΑΙ ΕΞΩΤΕΡΙΚΕΣ ΤΟΙΧΟΠΟΙΙΕΣ) ΣΥΜΠΕΡΙΛΑΜΒΑΝΟΜΕΝΩΝ ΟΛΩΝ ΤΩΝ ΥΛΙΚΩΝ ΟΠΩΣ BALMIT / GEVO / KNAUF Η ΙΣΟΔΥΝΑΜΩΝ ΥΛΙΚΩΝ (ΟΠΩΣ ΚΑΘΟΡΙΣΤΕΙ ΑΠΟ ΤΗΝ ΜΕΛΕΤΗ ΕΝΕΡΓΕΙΑΚΗΣ ΑΠΟΔΟΣΗΣ)
- ΠΛΑΚΑ ΑΠΟ ΜΠΕΤΟΝ ΜΕ ΘΕΡΜΟΜΟΝΩΣΗ (ΟΠΩΣ ΚΑΘΟΡΙΣΤΕΙ ΑΠΟ ΤΗΝ ΜΕΛΕΤΗ ΕΝΕΡΓΕΙΑΚΗΣ ΑΠΟΔΟΣΗΣ)
- ΚΟΥΦΟΜΑΤΑ ΑΠΟ ΘΕΡΜΟΜΟΝΩΤΙΚΗ ΣΕΙΡΑ ALUCLIMONIOY, ΔΙΠΛΑ ΤΖΑΜΙΑ LOW-E ΚΑΙ ΑΝΤΗΛΙΑΚΗ ΠΡΟΣΤΑΣΙΑ (ΟΠΩΣ ΚΑΘΟΡΙΣΤΕΙ ΑΠΟ ΤΗΝ ΜΕΛΕΤΗ ΕΝΕΡΓΕΙΑΚΗΣ ΑΠΟΔΟΣΗΣ)

ΑΠΑΓΟΡΕΥΕΤΑΙ ΟΠΟΙΟΔΗΠΟΤΕ ΕΝΑΡΞΗ ΟΙΚΟΔΟΜΙΚΩΝ ΕΡΓΑΣΙΩΝ
ΕΚΤΕΛΕΣΗΣ ΤΟΥ ΕΡΓΟΥ ΠΟΥ ΠΕΡΙΓΡΑΦΕΤΑΙ ΣΤΟ ΠΑΡΟΝ ΣΧΕΔΙΟ
ΠΡΙΝ ΤΗΝ ΕΞΑΣΦΑΛΙΣΗ ΑΔΕΙΑΣ ΟΙΚΟΔΟΜΗΣ ΑΠΟ ΤΗΝ ΑΡΜΟΔΙΑ ΑΡΧΗ
ΚΑΙ ΛΑΜΒΑΝΟΝΤΑΣ ΥΠΟΨΗ ΤΟΥΣ ΟΡΟΥΣ ΠΑΡΑΧΟΡΗΣΗΣ ΤΗΣ ΣΧΕΤΙΚΗΣ
ΑΔΕΙΑΣ ΟΙΚΟΔΟΜΗΣ ΚΑΙ ΑΛΛΟΥΣ ΣΧΕΤΙΚΟΥΣ ΜΕ ΑΥΤΗ ΟΡΟΥΣ.
ΣΕ ΑΝΤΙΘΕΤΗ ΠΕΡΙΠΤΩΣΗ ΤΟ ΓΡΑΦΕΙΟ ΜΑΣ /
ΣΥΜΒΟΥΛΟΙ ΑΡΧΙΤΕΚΤΟΝΕΣ ΜΗΧΑΝΙΚΟΙ ΔΕΝ ΦΕΡΟΥΝ ΟΥΔΕΜΙΑ ΕΥΘΥΝΗ.

ΓΕΝΙΚΕΣ ΠΛΗΡΟΦΟΡΙΕΣ ΤΕΜΑΧΙΟΥ

ΕΠΑΡΧΙΑ: ΛΑΡΝΑΚΑ
ΔΗΜΟΣ / ΚΟΙΝΟΤΗΤΑ: ΔΗΜΟΣ ΛΑΡΝΑΚΑΣ
ΕΝΟΡΙΑ: ΑΓΙΟΣ ΝΙΚΟΛΑΟΣ
ΤΟΠΟΘΕΣΙΑ:
ΔΙΕΥΘΥΝΣΗ:

ΑΡΙΘΜΟΣ ΕΓΓΡΑΦΗΣ: 0/10460
ΦΥΛΛΟ: 40
ΣΧΕΔΙΟ: 63W1
ΤΜΗΜΑ: 11
ΑΡΙΘΜΟΣ ΤΕΜΑΧΙΟΥ: 2654
ΕΜΒΑΔΟ ΥΠΟΑΝΑΠΤΥΞΗΣ ΤΕΜΑΧΙΟΥ: 539m²

ΠΟΛΕΟΔΟΜΙΚΗ ΖΩΝΗ: Κα4
ΣΥΝΤΕΛΕΣΤΗΣ ΔΟΜΗΣΗΣ: 646.80m² (120%)
ΣΥΝΤΕΛΕΣΤΗΣ ΚΑΛΥΨΗΣ: 269.50m² (50%)
ΟΡΟΦΟΙ: 3
ΥΨΟΣ: 13.50

ΥΨΟΜΕΤΡΑ

⊕ +0.00m ΥΦΙΣΤΑΜΕΝΑ ΥΨΟΜΕΤΡΑ
⊕ +0.00m ΠΡΟΤΕΙΝΟΜΕΝΑ ΥΨΟΜΕΤΡΑ
⊕ F.F.L.+0.00m FINISHED FLOOR
⊕ S.F.L.+0.00m SLAB FLOOR

THESE INTERIOR / ARCHITECTURAL DRAWINGS ARE PROTECTED BY COPYRIGHT LAWS. REPRODUCTION, DISTRIBUTION OR ANY UNAUTHORIZED USE OF THESE DRAWINGS WITHOUT WRITTEN PERMISSION OF THE DESIGNER IS PROHIBITED.

Το κάθε σχέδιο να μελετηθεί σε συνάρτηση με τους τεχνικούς όρους και όλα τα σχετικά αρχιτεκτονικά, στατικά, διακοσμητικά, ηλεκτρομηχανολογικά σχέδια και σχέδια λεπτομερειών / κατασκευαστικά.
Σε περίπτωση ασυμφωνίας των σχεδίων μεταξύ τους ή με τους τεχνικούς όρους, αυτό θα αναφέρεται αμέσως στον επιβλέποντα Α. / Π. Μ. του έργου.

Οι αναγραφόμενες διαστάσεις υπερισχύουν της μέτρησης επί του σχεδίου.
Όλες οι διαστάσεις να ελέγχονται στο εργοτάξιο πρίν παραγγελθεί ή κατασκευαστεί οπδήποτε.
Οποιαδήποτε ασυμφωνίες εντοπίζονται, να αναφέρονται στον επιβλέποντα Α. / Π. Μ. του έργου.

ARCHITECT



CHARALAMBOS ELIA

ΣΥΜΒΟΥΛΟΙ ΑΡΧΙΤΕΚΤΟΝΕΣ

ΧΑΡΑΛΑΜΠΟΣ ΗΛΙΑ
ΑΡ. ΜΗΤΡΩΟΥ Α130742

Λεωφόρος Φανερωμένης 184
Μέγαρο Νικολέττα
Τ.Κ. 6035 - Λάρνακα - Κύπρος

Τηλ. : +357.24.818760
+357.99.479560
fax : +357.24.818761
e-mail: ch.elia.studio@gmail.com

ΕΡΓΟ

ΠΟΛΥΚΑΤΟΙΚΙΑ ΣΤΗΝ ΛΑΡΝΑΚΑ

ΙΔΙΟΚΤΗΣΙΑ

KYRALDINO LTD

ΤΙΤΛΟΣ ΣΧΕΔΙΟΥ

ΚΑΤΟΨΗ ΟΡΟΦΗΣ
(2ο ΕΠΙΠΕΔΟ)

-ΑΡΧΙΤΕΚΤΟΝΙΚΑ ΣΧΕΔΙΑ-
ΚΑΤΑΘΕΣΗ ΠΟΛΕΟΔΟΜΙΚΗΣ ΑΔΕΙΑΣ

ΑΡΙΘΜΟΣ
ΘΕΩΡΗΣΗΣ
00

ΗΜΕΡ.
02.08.24

ΚΩΔ. ΜΕΛ.
170


ΚΛΙΜΑΚΑ
1:100
(PAPER SIZE A3)

ΑΡ. ΣΧΕΔΙΟΥ
Α-106

ΣΗΜΕΙΩΣΕΙΣ

ΣΦΡΑΓΙΔΑ - ΥΠΟΓΡΑΦΗ


ΣΕ ΑΝΤΙΘΕΤΗ ΠΕΡΙΠΤΩΣΗ ΤΟ ΓΡΑΦΕΙΟ ΜΑΣ /
ΣΥΜΒΟΥΛΟΙ ΑΡΧΙΤΕΚΤΟΝΕΣ ΜΗΧΑΝΙΚΟΙ ΔΕΝ ΦΕΡΟΥΝ ΟΥΔΕΜΙΑ ΕΥΘΥΝΗ

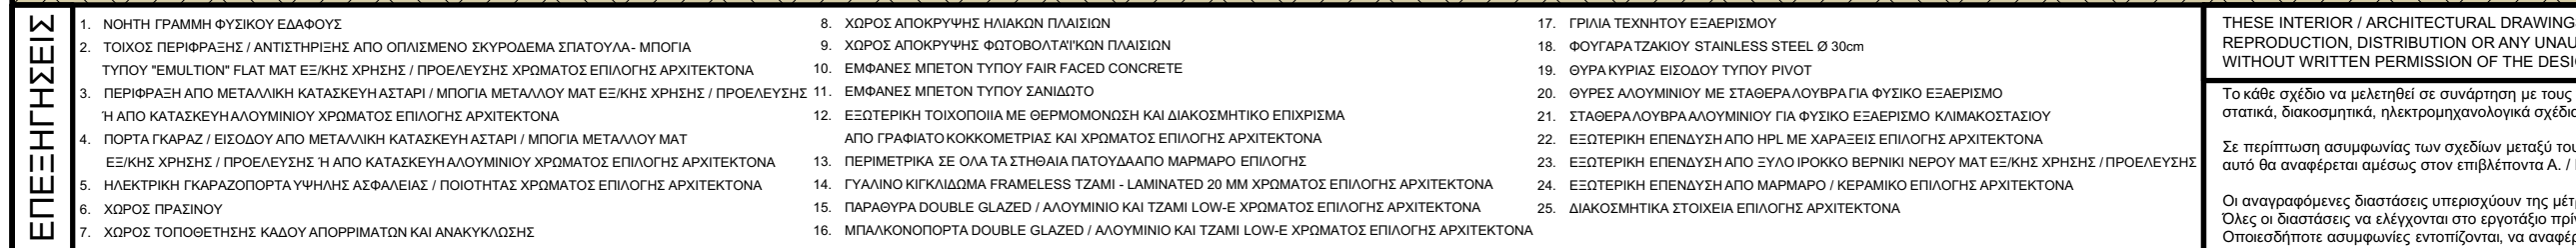

ARCHITECT	
 CHARALAMBOS ELIA	
ΣΥΜΒΟΥΛΟΙ ΑΡΧΙΤΕΚΤΟΝΕΣ	
ΧΑΡΑΛΑΜΠΟΣ ΗΛΙΑ ΑΡ. ΜΗΤΡΩΟΥ Α130742	
Λεωφόρος Φανερωμένης 184 Μέγαρο Νικολέττα Τ.Κ. 6035 - Λάρνακα - Κύπρος	
Τηλ. : +357.24.818760 +357.99.479560 fax : +357.24.818761 e-mail: ch.elia.studio@gmail.com	
ΕΡΓΟ	
ΠΟΛΥΚΑΤΟΙΚΙΑ ΣΤΗΝ ΛΑΡΝΑΚΑ	
ΙΔΙΟΚΤΗΣΙΑ	
KYRALDINO LTD	
ΤΙΤΛΟΣ ΣΧΕΔΙΟΥ	
ΤΟΜΗ Α-Α	
-ΑΡΧΙΤΕΚΤΟΝΙΚΑ ΣΧΕΔΙΑ- ΚΑΤΑΘΕΣΗ ΠΟΛΕΟΔΟΜΙΚΗΣ ΑΔΕΙΑΣ	
ΑΡΙΘΜΟΣ ΘΕΩΡΗΣΗΣ 00	ΗΜΕΡ. 02.08.24
ΚΩΔ. ΜΕΛ. 170	ΚΛΙΜΑΚΑ 1:100 (PAPER SIZE A3)
ΑΡ. ΣΧΕΔΙΟΥ Α-201	
ΣΦΡΑΓΙΔΑ - ΥΠΟΓΡΑΦΗ	

THESE INTERIOR / ARCHITECTURAL DRAWINGS ARE PROTECTED BY COPYRIGHT LAWS. REPRODUCTION, DISTRIBUTION OR ANY UNAUTHORIZED USE OF THESE DRAWINGS WITHOUT WRITTEN PERMISSION OF THE DESIGNER IS PROHIBITED. Το κάθε σχέδιο να μελετηθεί σε συνάρτηση με τους τεχνικούς όρους και όλα τα σχετικά αρχιτεκτονικά, στατικά, διακοσμητικά, ηλεκτρομηχανολογικά σχέδια και σχέδια λεπτομερειών / κατασκευαστικά. Σε περίπτωση ασυμφωνίας των σχεδίων μεταξύ τους ή με τους τεχνικούς όρους, αυτό θα αναφέρεται αμέσως στον επιβλέποντα Α. / Π. Μ. του έργου. Οι αναγραφόμενες διαστάσεις υπερισχύουν της μέτρησης επί του σχεδίου. Όλες οι διαστάσεις να ελέγχονται στο εργοστάσιο πριν παραγγείλει ή κατασκευαστεί οτιδήποτε. Οποιοδήποτε ασυμφωνίες εντοπίζονται, να αναφέρονται στον επιβλέποντα Α. / Π. Μ. του έργου.

ΣΕ ΑΝΤΙΘΕΤΗ ΠΕΡΙΠΤΩΣΗ ΤΟ ΓΡΑΦΕΙΟ ΜΑΣ /
ΣΥΜΒΟΥΛΟΙ ΑΡΧΙΤΕΚΤΟΝΕΣ ΜΗΧΑΝΙΚΟΙ ΔΕΝ ΦΕΡΟΥΝ ΟΥΔΕΜΙΑ ΕΥΘΥΝΗ.

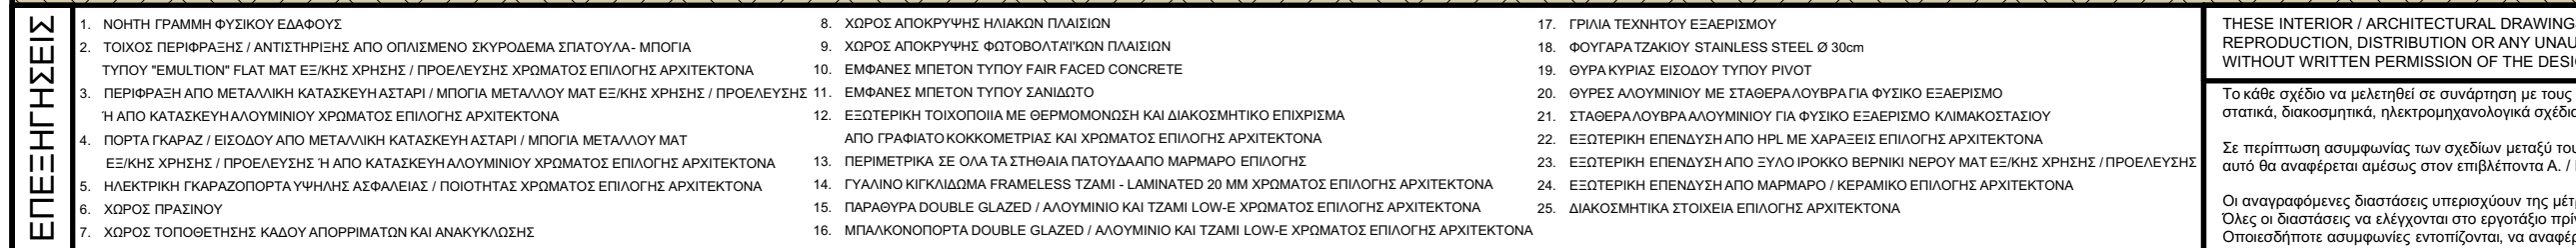


ΣΦΡΑΓΙΔΑ - ΥΠΟΓΡΑΦΗ

Οι αναγραφόμενες διαστάσεις υπερισχύουν της μέτρησης επί του σχεδίου.
Όλες οι διαστάσεις να ελέγχονται στο εργοτάξιο πρίν παραγγελθεί ή κατασκευαστεί οτιδήποτε.
Οποιοδήποτε ασυμφωνίες εντοπίζονται, να αναφέρονται στον επιβλέποντα Α. / Π. Μ. του έργου.

ΑΠΑΙΡΕΥΕΤΑΙ ΟΠΟΙΟΔΗΠΟΤΕ ΕΝΑΡΞΗ ΟΙΚΟΔΟΜΙΚΩΝ ΕΡΓΑΣΙΩΝ
ΕΚΤΕΛΕΣΗΣ ΤΟΥ ΕΡΓΟΥ ΠΟΥ ΠΕΡΙΓΡΑΦΕΤΑΙ ΣΤΟ ΠΑΡΟΝ ΣΧΕΔΙΟ
ΠΡΙΝ ΤΗΝ ΕΞΑΣΦΑΛΙΣΗ ΑΔΕΙΑΣ ΟΙΚΟΔΟΜΗΣ ΑΠΟ ΤΗΝ ΑΡΜΟΔΙΑ ΑΡΧΗ
ΚΑΙ ΛΑΜΒΑΝΟΝΤΑΣ ΥΠΟΨΗ ΤΟΥΣ ΟΡΟΥΣ ΠΑΡΑΧΩΡΗΣΗΣ ΤΗΣ ΣΧΕΤΙΚΗΣ
ΑΔΕΙΑΣ ΟΙΚΟΔΟΜΗΣ ΚΑΙ ΑΛΛΟΥΣ ΣΧΕΤΙΚΟΥΣ ΜΕ ΑΥΤΗ ΟΡΟΥΣ.

ΣΕ ΑΝΤΙΘΕΤΗ ΠΕΡΙΠΤΩΣΗ ΤΟ ΓΡΑΦΕΙΟ ΜΑΣ /
ΣΥΜΒΟΥΛΟΙ ΑΡΧΙΤΕΚΤΟΝΕΣ ΜΗΧΑΝΙΚΟΙ ΔΕΝ ΦΕΡΟΥΝ ΟΥΔΕΜΙΑ ΕΥΘΥΝΗ.

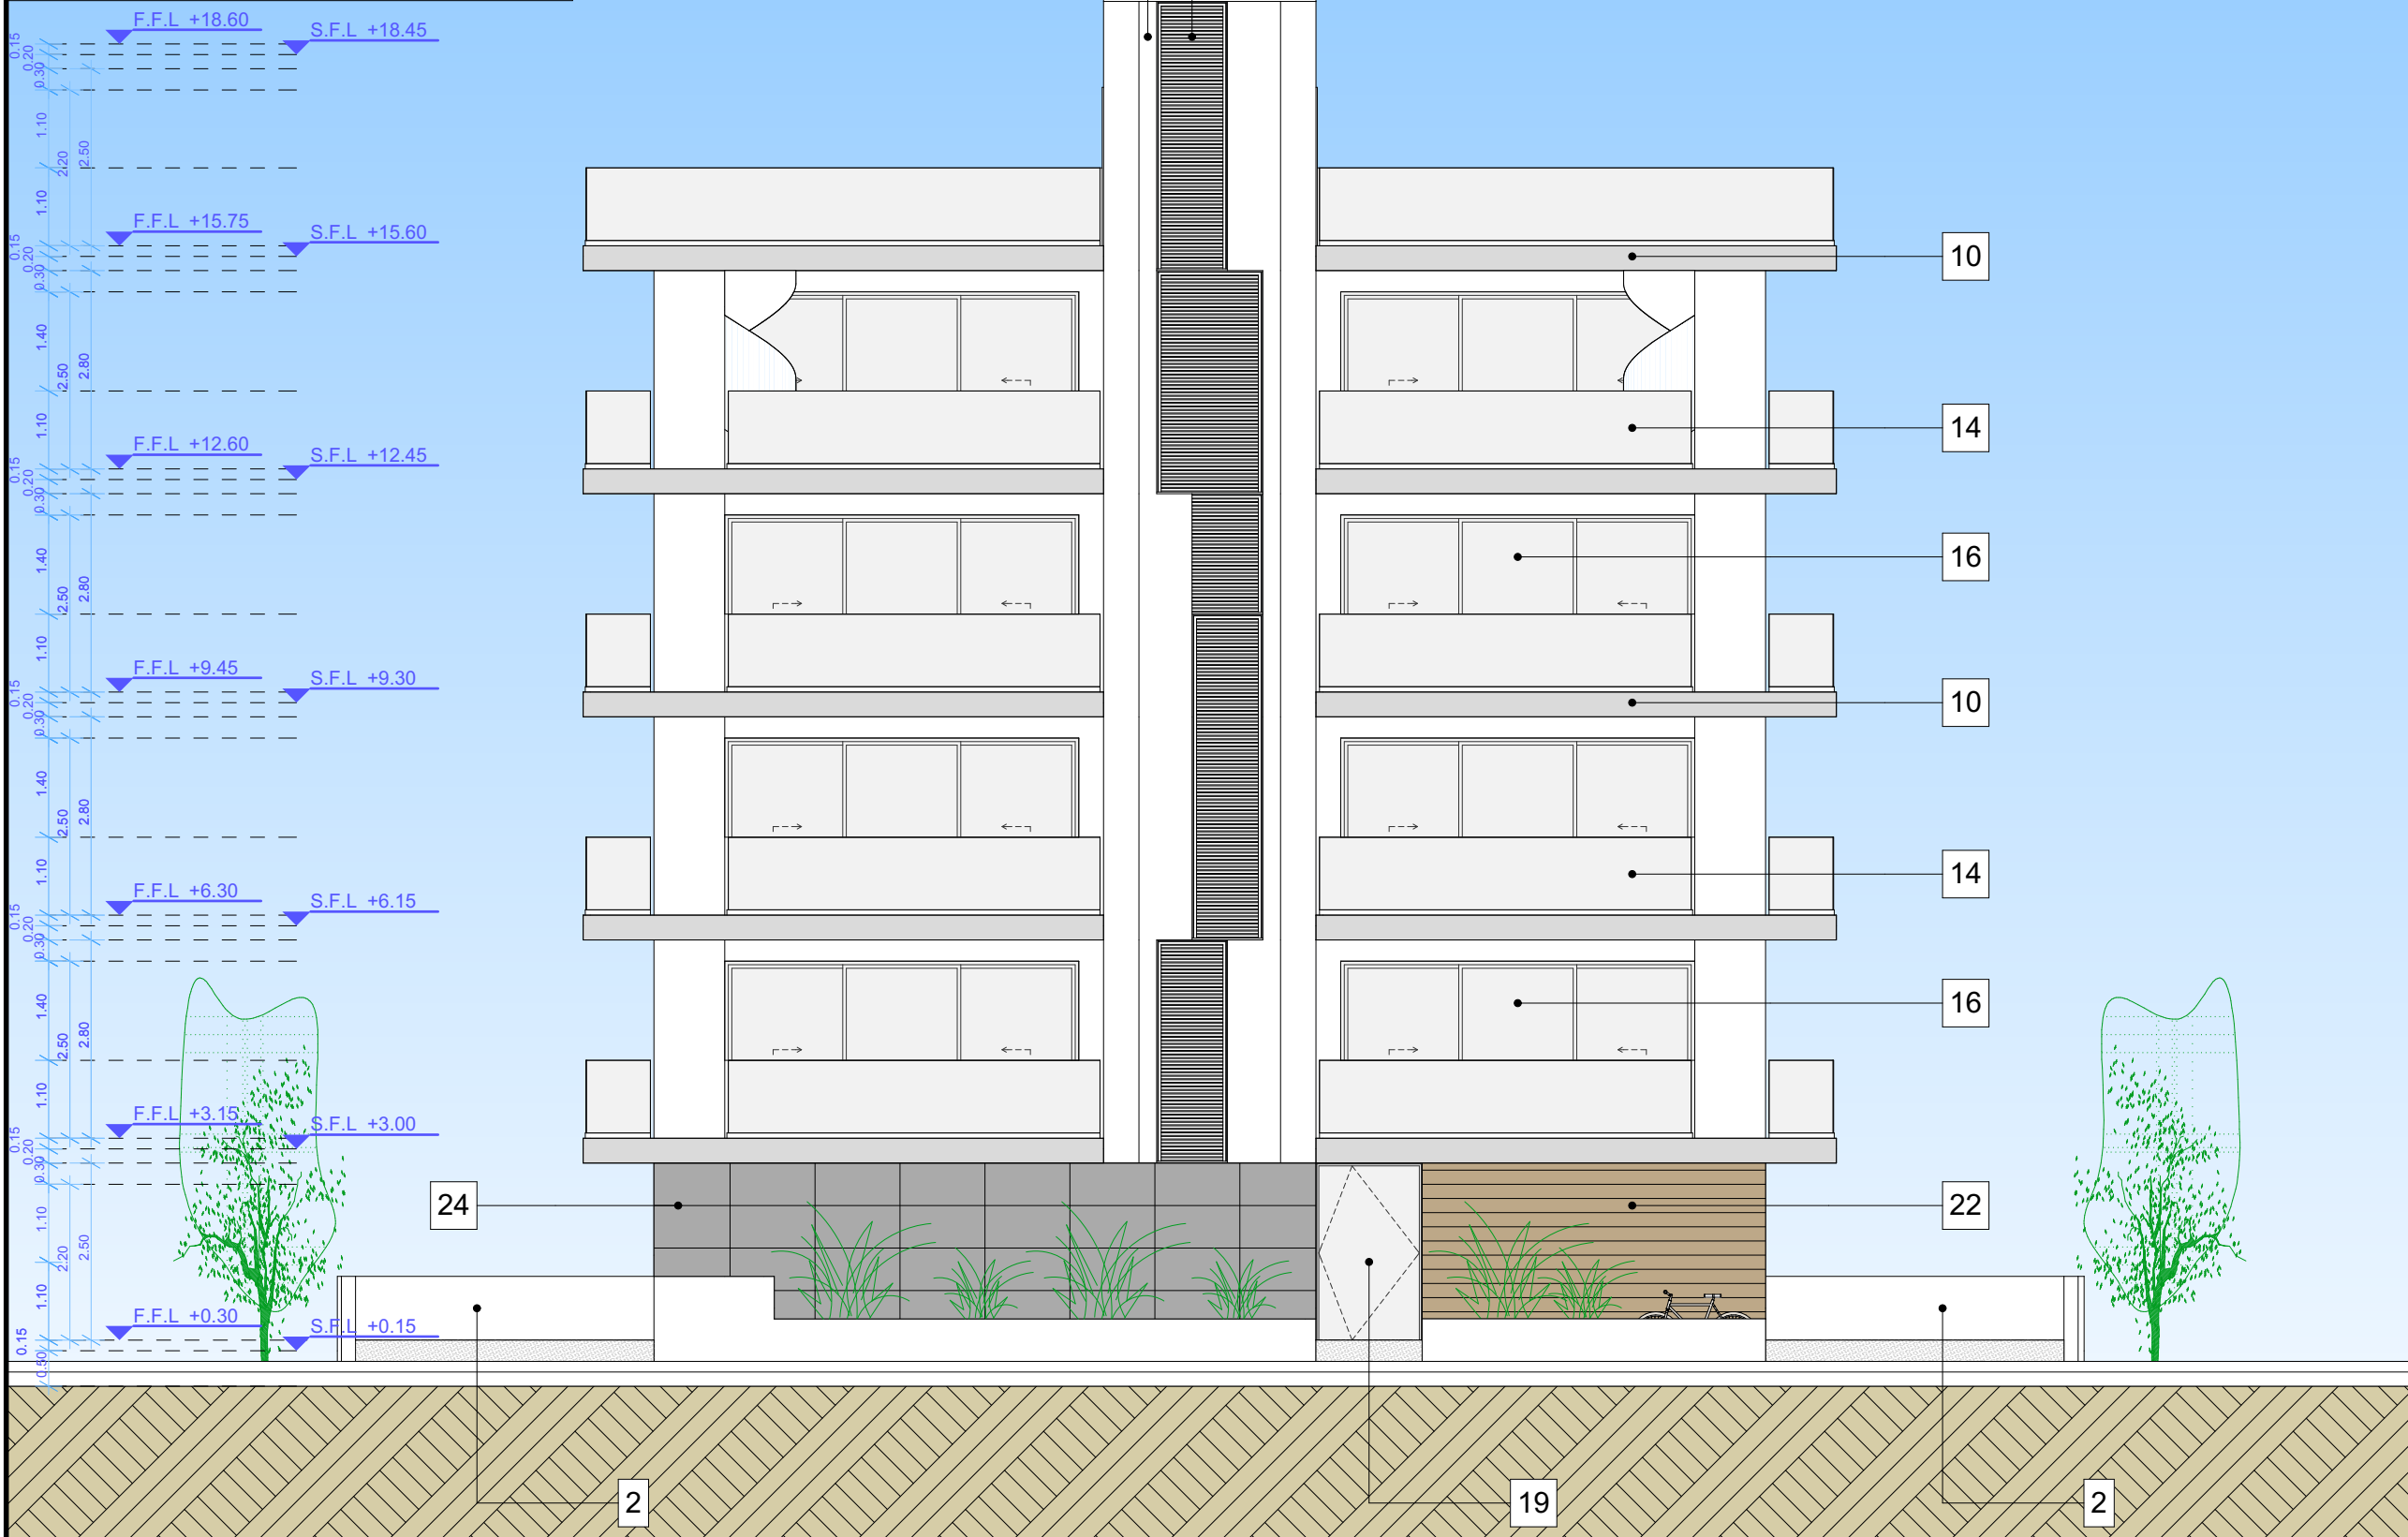

ARCHITECT CHARALAMBOS ELIA	
ΣΥΜΒΟΥΛΟΙ ΑΡΧΙΤΕΚΤΟΝΕΣ	
ΧΑΡΑΛΑΜΠΟΣ ΗΛΙΑ ΑΡ. ΜΗΤΡΩΟΥ Α130742	
Λεωφόρος Φανερωμένης 184 Μέγαρο Νικολέττα Τ.Κ. 6035 - Λάρνακα - Κύπρος	
Τηλ. : +357.24.818760 +357.99.479560 fax : +357.24.818761 e-mail: ch.elia.studio@gmail.com	
ΕΡΓΟ ΠΟΛΥΚΑΤΟΙΚΙΑ ΣΤΗΝ ΛΑΡΝΑΚΑ	
ΙΔΙΟΚΤΗΣΙΑ KYRALDINO LTD	
ΤΙΤΛΟΣ ΣΧΕΔΙΟΥ ΝΟΤΙΑ ΟΨΗ	
-ΑΡΧΙΤΕΚΤΟΝΙΚΑ ΣΧΕΔΙΑ- ΚΑΤΑΘΕΣΗ ΠΟΛΕΟΔΟΜΙΚΗΣ ΑΔΕΙΑΣ	
ΑΡΙΘΜΟΣ ΘΕΩΡΗΣΗΣ 00	ΗΜΕΡ. 02.08.24
ΚΩΔ. ΜΕΛ. 170	ΚΛΙΜΑΚΑ 1:100 (PAPER SIZE A3)
ΑΡ. ΣΧΕΔΙΟΥ Α-301	
ΣΦΡΑΓΙΔΑ - ΥΠΟΓΡΑΦΗ	

- | | |
|-------------|--|
| ΕΠΕΞΗΓΗΣΕΙΣ | 1. ΝΟΗΤΗ ΓΡΑΜΜΗ ΦΥΣΙΚΟΥ ΕΔΑΦΟΥΣ
2. ΤΟΙΧΟΣ ΠΕΡΙΦΡΑΞΗΣ / ΑΝΤΙΣΤΗΡΙΞΗΣ ΑΠΟ ΟΠΛΙΣΜΕΝΟ ΣΚΥΡΟΔΕΜΑ ΣΠΑΤΟΥΛΑ- ΜΠΟΓΙΑ ΤΥΠΟΥ "EMULSION" FLAT MAT ΕΞ/ΚΗΣ ΧΡΗΣΗΣ / ΠΡΟΕΛΕΥΣΗΣ ΧΡΩΜΑΤΟΣ ΕΠΙΛΟΓΗΣ ΑΡΧΙΤΕΚΤΟΝΑ
3. ΠΕΡΙΦΡΑΞΗ ΑΠΟ ΜΕΤΑΛΛΙΚΗ ΚΑΤΑΣΚΕΥΗ ΑΣΤΑΡΙ / ΜΠΟΓΙΑ ΜΕΤΑΛΛΟΥ ΜΑΤ ΕΞ/ΚΗΣ ΧΡΗΣΗΣ / ΠΡΟΕΛΕΥΣΗΣ
4. ΑΠΟ ΚΑΤΑΣΚΕΥΗ ΑΛΟΥΜΙΝΙΟΥ ΧΡΩΜΑΤΟΣ ΕΠΙΛΟΓΗΣ ΑΡΧΙΤΕΚΤΟΝΑ
5. ΠΟΡΤΑ ΓΚΑΡΑΖ / ΕΙΣΟΔΟΥ ΑΠΟ ΜΕΤΑΛΛΙΚΗ ΚΑΤΑΣΚΕΥΗ ΑΣΤΑΡΙ / ΜΠΟΓΙΑ ΜΕΤΑΛΛΟΥ ΜΑΤ ΕΞ/ΚΗΣ ΧΡΗΣΗΣ / ΠΡΟΕΛΕΥΣΗΣ
6. ΗΛΕΚΤΡΙΚΗ ΓΚΑΡΑΖΟΠΟΡΤΑ ΥΨΗΛΗΣ ΑΣΦΑΛΕΙΑΣ / ΠΟΙΟΤΗΤΑΣ ΧΡΩΜΑΤΟΣ ΕΠΙΛΟΓΗΣ ΑΡΧΙΤΕΚΤΟΝΑ
7. ΧΩΡΟΣ ΠΡΑΣΙΝΟΥ
8. ΧΩΡΟΣ ΑΠΟΚΡΥΨΗΣ ΗΛΙΑΚΩΝ ΠΛΑΙΣΙΩΝ
9. ΧΩΡΟΣ ΑΠΟΚΡΥΨΗΣ ΦΩΤΟΒΟΛΤΑΪΚΩΝ ΠΛΑΙΣΙΩΝ
10. ΕΜΦΑΝΕΣ ΜΠΕΤΟΝ ΤΥΠΟΥ FAIR FACED CONCRETE
11. ΕΜΦΑΝΕΣ ΜΠΕΤΟΝ ΤΥΠΟΥ ΣΑΝΙΔΩΤΟ
12. ΕΞΩΤΕΡΙΚΗ ΤΟΙΧΟΠΟΙΙΑ ΜΕ ΘΕΡΜΟΜΟΝΩΣΗ ΚΑΙ ΔΙΑΚΟΣΜΗΤΙΚΟ ΕΠΙΧΡΙΣΜΑ ΑΠΟ ΓΡΑΦΙΑΤΟ ΚΟΚΚΟΜΕΤΡΙΑΣ ΚΑΙ ΧΡΩΜΑΤΟΣ ΕΠΙΛΟΓΗΣ ΑΡΧΙΤΕΚΤΟΝΑ
13. ΠΕΡΙΜΕΤΡΙΚΑ ΣΕ ΟΛΑ ΤΑ ΣΤΗΘΑΙΑ ΠΑΤΟΥΔΑ ΑΠΟ ΜΑΡΜΑΡΟ ΕΠΙΛΟΓΗΣ
14. ΓΥΑΛΙΝΟ ΚΙΓΚΛΙΔΩΜΑ FRAMELESS TZAMI - LAMINATED 20 MM ΧΡΩΜΑΤΟΣ ΕΠΙΛΟΓΗΣ ΑΡΧΙΤΕΚΤΟΝΑ
15. ΠΑΡΑΘΥΡΑ DOUBLE GLAZED / ΑΛΟΥΜΙΝΙΟ ΚΑΙ TZAMI LOW-E ΧΡΩΜΑΤΟΣ ΕΠΙΛΟΓΗΣ ΑΡΧΙΤΕΚΤΟΝΑ
16. ΜΠΑΛΚΟΝΟΠΟΡΤΑ DOUBLE GLAZED / ΑΛΟΥΜΙΝΙΟ ΚΑΙ TZAMI LOW-E ΧΡΩΜΑΤΟΣ ΕΠΙΛΟΓΗΣ ΑΡΧΙΤΕΚΤΟΝΑ
17. ΓΡΙΛΙΑ ΤΕΧΝΗΤΟΥ ΕΞΑΕΡΙΣΜΟΥ
18. ΦΟΥΓΑΡΑ ΤΖΑΚΙΟΥ STAINLESS STEEL Ø 30cm
19. ΘΥΡΑ ΚΥΡΙΑΣ ΕΙΣΟΔΟΥ ΤΥΠΟΥ PIVOT
20. ΘΥΡΕΣ ΑΛΟΥΜΙΝΙΟΥ ΜΕ ΣΤΑΘΕΡΑ ΛΟΥΒΡΑ ΓΙΑ ΦΥΣΙΚΟ ΕΞΑΕΡΙΣΜΟ
21. ΣΤΑΘΕΡΑ ΛΟΥΒΡΑ ΑΛΟΥΜΙΝΙΟΥ ΓΙΑ ΦΥΣΙΚΟ ΕΞΑΕΡΙΣΜΟ ΚΛΙΜΑΚΟΣΤΑΣΙΟΥ
22. ΕΞΩΤΕΡΙΚΗ ΕΠΕΝΔΥΣΗ ΑΠΟ ΗΡΛ ΜΕ ΧΑΡΑΞΕΙΣ ΕΠΙΛΟΓΗΣ ΑΡΧΙΤΕΚΤΟΝΑ
23. ΕΞΩΤΕΡΙΚΗ ΕΠΕΝΔΥΣΗ ΑΠΟ ΞΥΛΟ ΙΡΟΚΚΟ ΒΕΡΝΙΚΙ ΝΕΡΟΥ ΜΑΤ ΕΞ/ΚΗΣ ΧΡΗΣΗΣ / ΠΡΟΕΛΕΥΣΗΣ
24. ΕΞΩΤΕΡΙΚΗ ΕΠΕΝΔΥΣΗ ΑΠΟ ΜΑΡΜΑΡΟ / ΚΕΡΑΜΙΚΟ ΕΠΙΛΟΓΗΣ ΑΡΧΙΤΕΚΤΟΝΑ
25. ΔΙΑΚΟΣΜΗΤΙΚΑ ΣΤΟΙΧΕΙΑ ΕΠΙΛΟΓΗΣ ΑΡΧΙΤΕΚΤΟΝΑ |
|-------------|--|

THESE INTERIOR / ARCHITECTURAL DRAWINGS ARE PROTECTED BY COPYRIGHT LAWS. REPRODUCTION, DISTRIBUTION OR ANY UNAUTHORIZED USE OF THESE DRAWINGS WITHOUT WRITTEN PERMISSION OF THE DESIGNER IS PROHIBITED.


Το κάθε σχέδιο να μελετηθεί σε συνάρτηση με τους τεχνικούς όρους και όλα τα σχετικά αρχιτεκτονικά, στατικά, διακοσμητικά, ηλεκτρομηχανολογικά σχέδια και σχέδια λεπτομερειών / κατασκευαστικά.

Σε περίπτωση ασυμφωνίας των σχεδίων μεταξύ τους ή με τους τεχνικούς όρους, αυτό θα αναφέρεται αμέσως στον επιβλέποντα Α. / Π. Μ. του έργου.

Οι αναγραφόμενες διαστάσεις υπερισχύουν της μέτρησης επί του σχεδίου. Όλες οι διαστάσεις να ελέγχονται στο εργοτάξιο πριν παραγγελθεί ή κατασκευαστεί οπδήποτε. Οποιαδήποτε ασυμφωνίες εντοπίζονται, να αναφέρονται στον επιβλέποντα Α. / Π. Μ. του έργου.

ΑΠΑΙΡΕΥΕΤΑΙ ΟΠΟΙΟΔΗΠΟΤΕ ΕΝΑΡΞΗ ΟΙΚΟΔΟΜΙΚΩΝ ΕΡΓΑΣΙΩΝ
ΕΚΤΕΛΕΣΗΣ ΤΟΥ ΕΡΓΟΥ ΠΟΥ ΠΕΡΙΓΡΑΦΕΤΑΙ ΣΤΟ ΠΑΡΟΝ ΣΧΕΔΙΟ
ΠΡΙΝ ΤΗΝ ΕΞΑΣΦΑΛΙΣΗ ΑΔΕΙΑΣ ΟΙΚΟΔΟΜΗΣ ΑΠΟ ΤΗΝ ΑΡΜΟΔΙΑ ΑΡΧΗ
ΚΑΙ ΛΑΜΒΑΝΟΝΤΑΣ ΥΠΟΨΗ ΤΟΥΣ ΟΡΟΥΣ ΠΑΡΑΧΩΡΗΣΗΣ ΤΗΣ ΣΧΕΤΙΚΗΣ
ΑΔΕΙΑΣ ΟΙΚΟΔΟΜΗΣ ΚΑΙ ΑΛΛΟΥΣ ΣΧΕΤΙΚΟΥΣ ΜΕ ΑΥΤΗ ΟΡΟΥΣ.

ΣΕ ΑΝΤΙΘΕΤΗ ΠΕΡΙΠΤΩΣΗ ΤΟ ΓΡΑΦΕΙΟ ΜΑΣ /
ΣΥΜΒΟΥΛΟΙ ΑΡΧΙΤΕΚΤΟΝΕΣ ΜΗΧΑΝΙΚΟΙ ΔΕΝ ΦΕΡΟΥΝ ΟΥΔΕΜΙΑ ΕΥΘΥΝΗ.

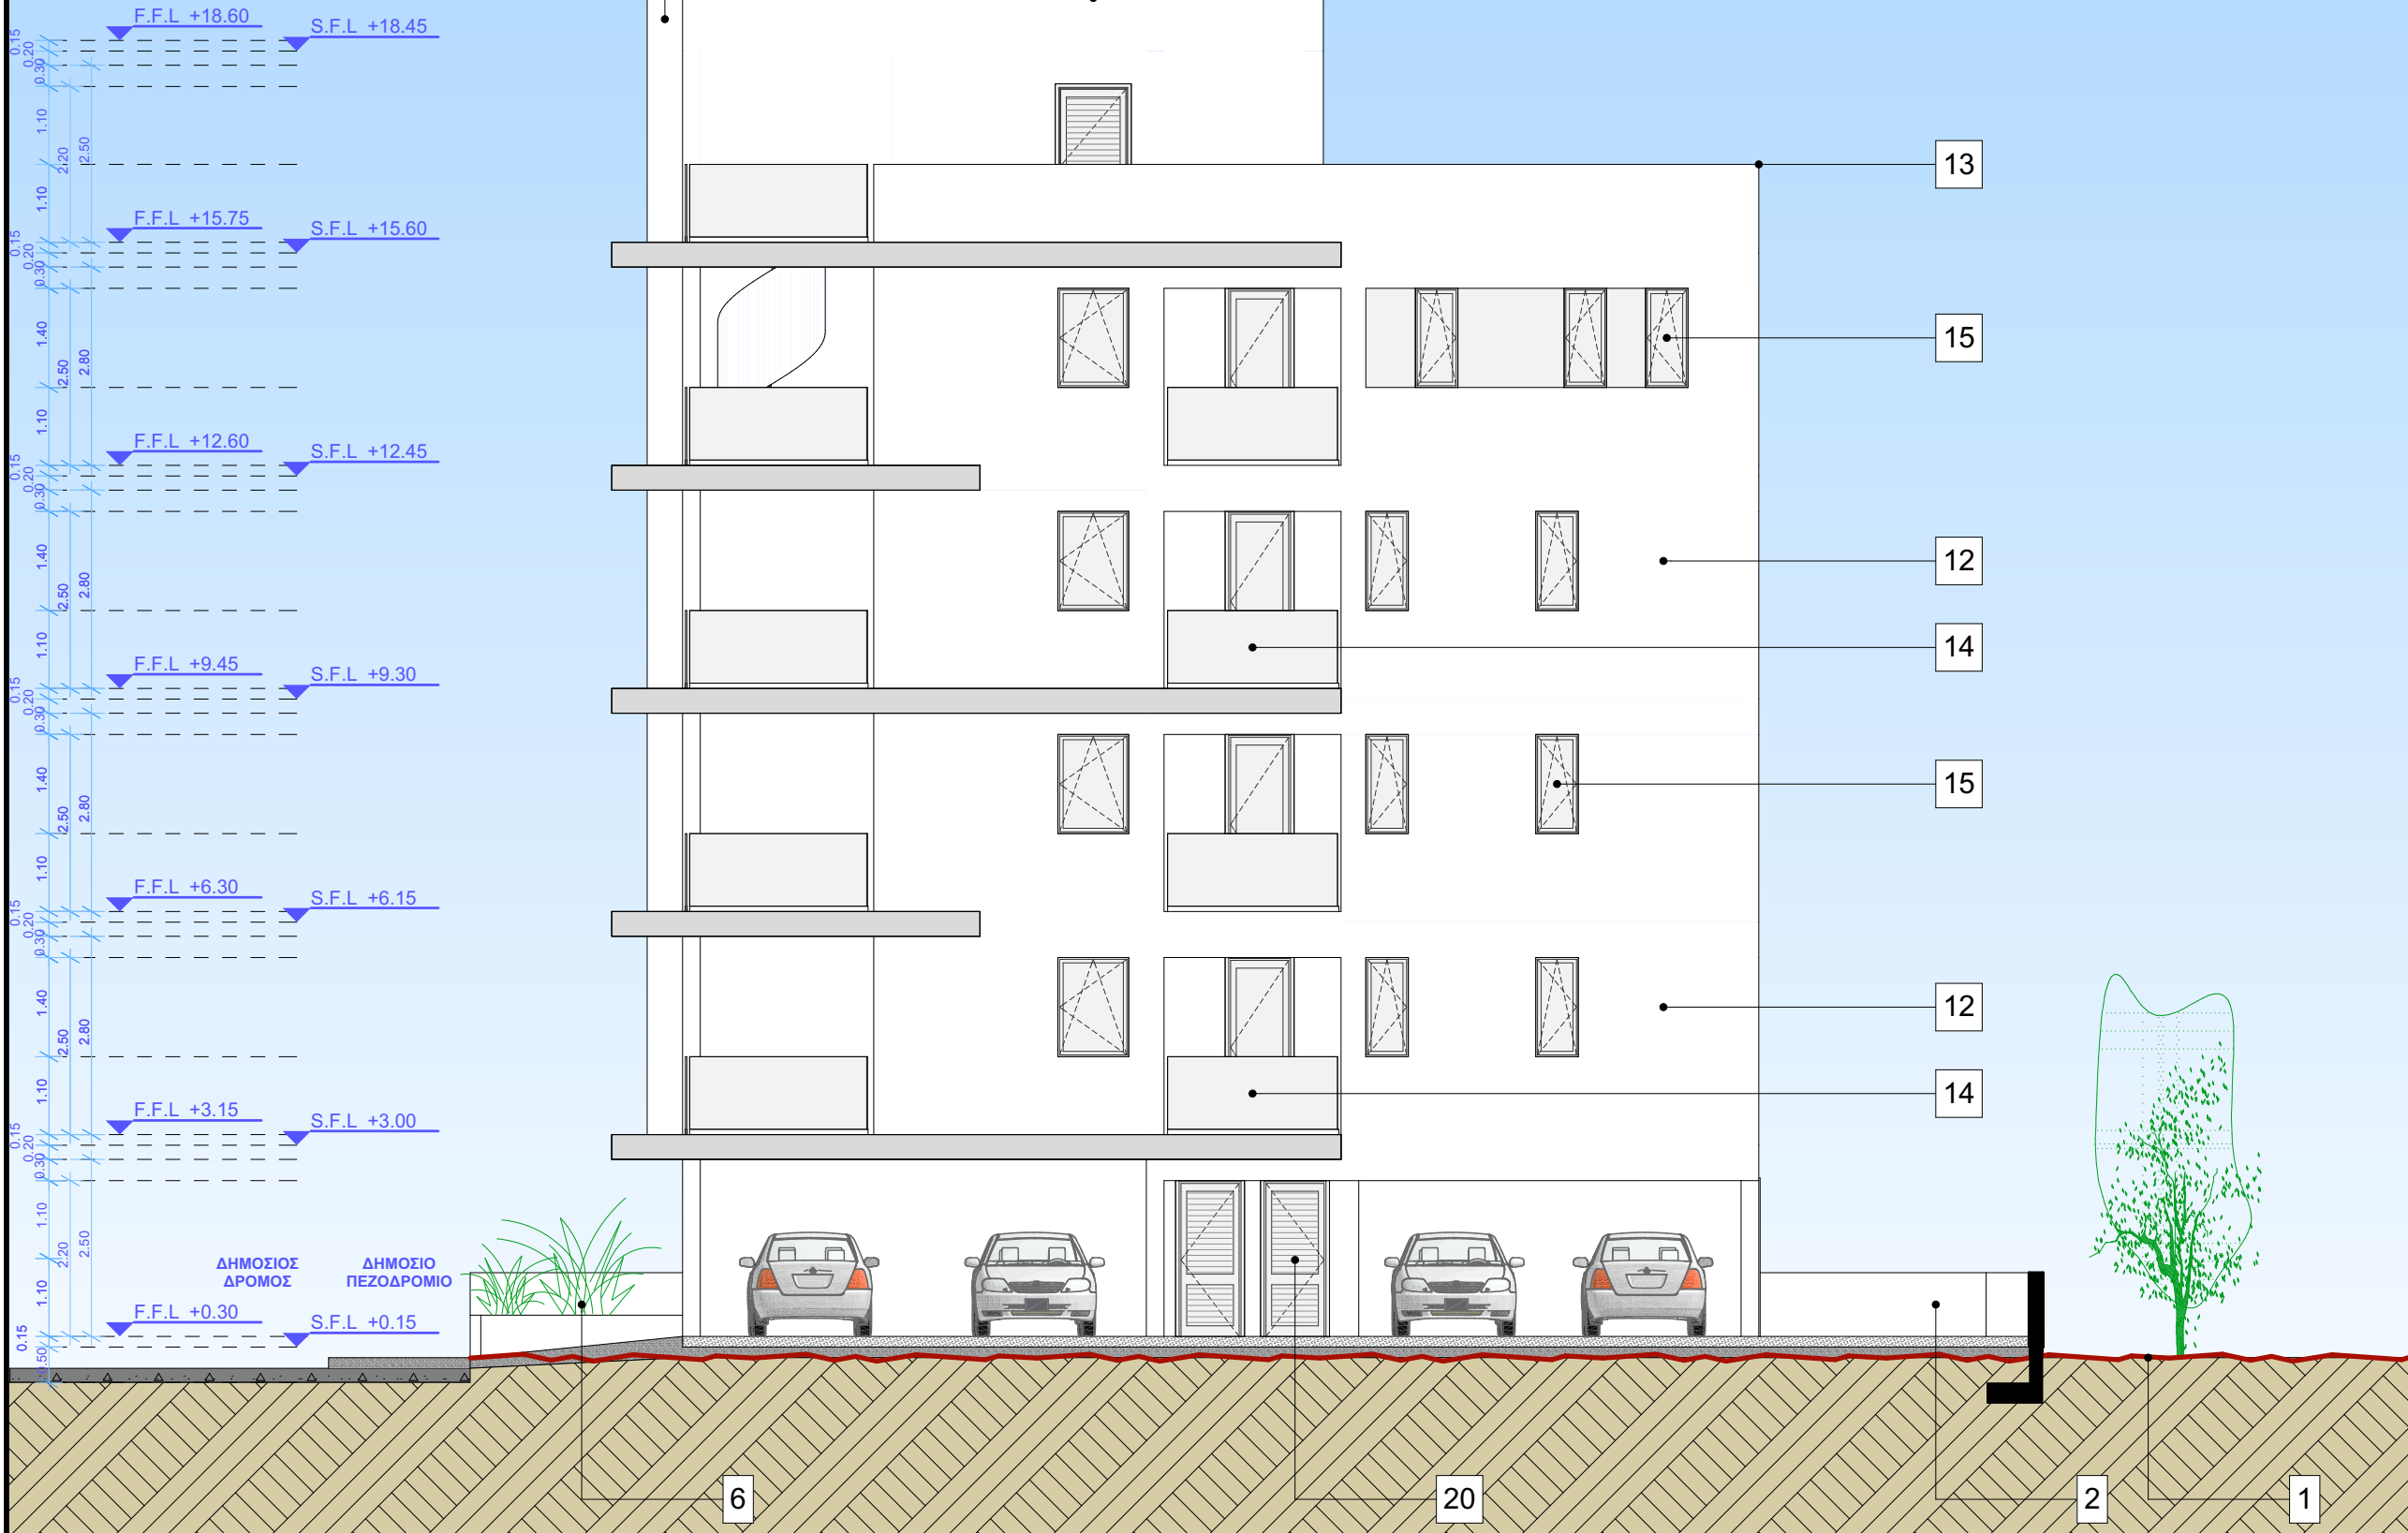

ARCHITECT CHARALAMBOS ELIA	
ΣΥΜΒΟΥΛΟΙ ΑΡΧΙΤΕΚΤΟΝΕΣ	
ΧΑΡΑΛΑΜΠΟΣ ΗΛΙΑ ΑΡ. ΜΗΤΡΩΟΥ Α130742	
Λεωφόρος Φανερωμένης 184 Μέγαρο Νικολέττα Τ.Κ. 6035 - Λάρνακα - Κύπρος	
Τηλ. : +357.24.818760 +357.99.479560 fax : +357.24.818761 e-mail: ch.elia.studio@gmail.com	
ΕΡΓΟ ΠΟΛΥΚΑΤΟΙΚΙΑ ΣΤΗΝ ΛΑΡΝΑΚΑ	
ΙΔΙΟΚΤΗΣΙΑ KYRALDINO LTD	
ΤΙΤΛΟΣ ΣΧΕΔΙΟΥ ΑΝΑΤΟΛΙΚΗ ΟΨΗ	
-ΑΡΧΙΤΕΚΤΟΝΙΚΑ ΣΧΕΔΙΑ- ΚΑΤΑΘΕΣΗ ΠΟΛΕΟΔΟΜΙΚΗΣ ΑΔΕΙΑΣ	
ΑΡΙΘΜΟΣ ΘΕΩΡΗΣΗΣ 00	ΗΜΕΡ. 02.08.24
ΚΩΔ. ΜΕΛ. 170	ΚΛΙΜΑΚΑ 1:100 (PAPER SIZE A3)
ΑΡ. ΣΧΕΔΙΟΥ Α-302	
ΣΦΡΑΓΙΔΑ - ΥΠΟΓΡΑΦΗ	

ΕΠΕΞΗΓΗΣΕΙΣ

1. ΝΟΗΤΗ ΓΡΑΜΜΗ ΦΥΣΙΚΟΥ ΕΔΑΦΟΥΣ
2. ΤΟΙΧΟΣ ΠΕΡΙΦΡΑΞΗΣ / ΑΝΤΙΣΤΗΡΙΞΗΣ ΑΠΟ ΟΠΛΙΣΜΕΝΟ ΣΚΥΡΟΔΕΜΑ ΣΠΑΤΟΥΛΑ- ΜΠΟΓΙΑ ΤΥΠΟΥ "EMULSION" FLAT MAT ΕΞ/ΚΗΣ ΧΡΗΣΗΣ / ΠΡΟΕΛΕΥΣΗΣ ΧΡΩΜΑΤΟΣ ΕΠΙΛΟΓΗΣ ΑΡΧΙΤΕΚΤΟΝΑ
3. ΠΕΡΙΦΡΑΞΗ ΑΠΟ ΜΕΤΑΛΛΙΚΗ ΚΑΤΑΣΚΕΥΗ ΑΣΤΑΡΙ / ΜΠΟΓΙΑ ΜΕΤΑΛΛΟΥ ΜΑΤ ΕΞ/ΚΗΣ ΧΡΗΣΗΣ / ΠΡΟΕΛΕΥΣΗΣ
4. ΑΠΟ ΚΑΤΑΣΚΕΥΗ ΑΛΟΥΜΙΝΙΟΥ ΧΡΩΜΑΤΟΣ ΕΠΙΛΟΓΗΣ ΑΡΧΙΤΕΚΤΟΝΑ
5. ΠΟΡΤΑ ΓΚΑΡΑΖ / ΕΙΣΟΔΟΥ ΑΠΟ ΜΕΤΑΛΛΙΚΗ ΚΑΤΑΣΚΕΥΗ ΑΣΤΑΡΙ / ΜΠΟΓΙΑ ΜΕΤΑΛΛΟΥ ΜΑΤ ΕΞ/ΚΗΣ ΧΡΗΣΗΣ / ΠΡΟΕΛΕΥΣΗΣ
6. ΧΩΡΟΣ ΠΡΑΣΙΝΟΥ
7. ΧΩΡΟΣ ΤΟΠΟΘΕΤΗΣΗΣ ΚΑΔΟΥ ΑΠΟΡΡΙΜΑΤΩΝ ΚΑΙ ΑΝΑΚΥΚΛΩΣΗΣ
8. ΧΩΡΟΣ ΑΠΟΚΡΥΨΗΣ ΗΛΙΑΚΩΝ ΠΛΑΙΣΙΩΝ
9. ΧΩΡΟΣ ΑΠΟΚΡΥΨΗΣ ΦΩΤΟΒΟΛΤΑΪΚΩΝ ΠΛΑΙΣΙΩΝ
10. ΕΜΦΑΝΕΣ ΜΠΕΤΟΝ ΤΥΠΟΥ FAIR FACED CONCRETE
11. ΕΜΦΑΝΕΣ ΜΠΕΤΟΝ ΤΥΠΟΥ ΣΑΝΙΔΩΤΟ
12. ΕΞΩΤΕΡΙΚΗ ΤΟΙΧΟΠΟΙΙΑ ΜΕ ΘΕΡΜΟΜΟΝΩΣΗ ΚΑΙ ΔΙΑΚΟΣΜΗΤΙΚΟ ΕΠΙΧΡΙΣΜΑ ΑΠΟ ΓΡΑΦΙΑΤΟ ΚΟΚΚΟΜΕΤΡΙΑΣ ΚΑΙ ΧΡΩΜΑΤΟΣ ΕΠΙΛΟΓΗΣ ΑΡΧΙΤΕΚΤΟΝΑ
13. ΠΕΡΙΜΕΤΡΙΚΑ ΣΕ ΟΛΑ ΤΑ ΣΤΗΘΑΙΑ ΠΑΤΟΥΔΑ ΑΠΟ ΜΑΡΜΑΡΟ ΕΠΙΛΟΓΗΣ
14. ΓΥΑΛΙΝΟ ΚΙΓΚΛΙΔΩΜΑ FRAMELESS TZAMI - LAMINATED 20 MM ΧΡΩΜΑΤΟΣ ΕΠΙΛΟΓΗΣ ΑΡΧΙΤΕΚΤΟΝΑ
15. ΠΑΡΑΘΥΡΑ DOUBLE GLAZED / ΑΛΟΥΜΙΝΙΟ ΚΑΙ TZAMI LOW-E ΧΡΩΜΑΤΟΣ ΕΠΙΛΟΓΗΣ ΑΡΧΙΤΕΚΤΟΝΑ
16. ΜΠΑΛΚΟΝΟΠΟΡΤΑ DOUBLE GLAZED / ΑΛΟΥΜΙΝΙΟ ΚΑΙ TZAMI LOW-E ΧΡΩΜΑΤΟΣ ΕΠΙΛΟΓΗΣ ΑΡΧΙΤΕΚΤΟΝΑ
17. ΓΡΙΛΙΑ ΤΕΧΝΗΤΟΥ ΕΞΑΕΡΙΣΜΟΥ
18. ΦΟΥΓΑΡΤΖΑΚΙΟΥ STAINLESS STEEL Ø 30cm
19. ΘΥΡΑ ΚΥΡΙΑΣ ΕΙΣΟΔΟΥ ΤΥΠΟΥ PIVOT
20. ΘΥΡΕΣ ΑΛΟΥΜΙΝΙΟΥ ΜΕ ΣΤΑΘΕΡΑΛΟΥΒΡΑΓΙΑ ΦΥΣΙΚΟ ΕΞΑΕΡΙΣΜΟ
21. ΣΤΑΘΕΡΑΛΟΥΒΡΑ ΑΛΟΥΜΙΝΙΟΥ ΓΙΑ ΦΥΣΙΚΟ ΕΞΑΕΡΙΣΜΟ ΚΛΙΜΑΚΟΣΤΑΣΙΟΥ
22. ΕΞΩΤΕΡΙΚΗ ΕΠΕΝΔΥΣΗ ΑΠΟ HPL ΜΕ ΧΑΡΑΞΕΙΣ ΕΠΙΛΟΓΗΣ ΑΡΧΙΤΕΚΤΟΝΑ
23. ΕΞΩΤΕΡΙΚΗ ΕΠΕΝΔΥΣΗ ΑΠΟ ΞΥΛΟ ΙΡΟΚΚΟ ΒΕΡΝΙΚΙ ΝΕΡΟΥ ΜΑΤ ΕΞ/ΚΗΣ ΧΡΗΣΗΣ / ΠΡΟΕΛΕΥΣΗΣ
24. ΕΞΩΤΕΡΙΚΗ ΕΠΕΝΔΥΣΗ ΑΠΟ ΜΑΡΜΑΡΟ / ΚΕΡΑΜΙΚΟ ΕΠΙΛΟΓΗΣ ΑΡΧΙΤΕΚΤΟΝΑ
25. ΔΙΑΚΟΣΜΗΤΙΚΑ ΣΤΟΙΧΕΙΑ ΕΠΙΛΟΓΗΣ ΑΡΧΙΤΕΚΤΟΝΑ

THESE INTERIOR / ARCHITECTURAL DRAWINGS ARE PROTECTED BY COPYRIGHT LAWS. REPRODUCTION, DISTRIBUTION OR ANY UNAUTHORIZED USE OF THESE DRAWINGS WITHOUT WRITTEN PERMISSION OF THE DESIGNER IS PROHIBITED.


Το κάθε σχέδιο να μελετηθεί σε συνάρτηση με τους τεχνικούς όρους και όλα τα σχετικά αρχιτεκτονικά, στατικά, διακοσμητικά, ηλεκτρομηχανολογικά σχέδια και σχέδια λεπτομερειών / κατασκευαστικά.

Σε περίπτωση ασυμφωνίας των σχεδίων μεταξύ τους ή με τους τεχνικούς όρους, αυτό θα αναφέρεται αμέσως στον επιβλέποντα Α. / Π. Μ. του έργου.

Οι αναγραφόμενες διαστάσεις υπερισχύουν της μέτρησης επί του σχεδίου. Όλες οι διαστάσεις να ελέγχονται στο εργοτάξιο πριν παραγγελθεί ή κατασκευαστεί οπδήποτε. Οποιοδήποτε ασυμφωνίες εντοπίζονται, να αναφέρονται στον επιβλέποντα Α. / Π. Μ. του έργου.

ΑΠΑΡΧΗΤΟ ΕΡΓΟ ΕΝΑΡΞΗ ΟΙΚΟΔΟΜΙΚΩΝ ΕΡΓΑΣΙΩΝ
ΕΚΤΕΛΕΣΗΣ ΤΟΥ ΕΡΓΟΥ ΠΟΥ ΠΕΡΙΓΡΑΦΕΤΑΙ ΣΤΟ ΠΑΡΟΝ ΣΧΕΔΙΟ
ΠΡΙΝ ΤΗΝ ΕΞΑΣΦΑΛΙΣΗ ΑΔΕΙΑΣ ΟΙΚΟΔΟΜΗΣ ΑΠΟ ΤΗΝ ΑΡΜΟΔΙΑ ΑΡΧΗ
ΚΑΙ ΛΑΜΒΑΝΟΝΤΑΣ ΥΠΟΨΗ ΤΟΥΣ ΟΡΟΥΣ ΠΑΡΑΧΩΡΗΣΗΣ ΤΗΣ ΣΧΕΤΙΚΗΣ
ΑΔΕΙΑΣ ΟΙΚΟΔΟΜΗΣ ΚΑΙ ΑΛΛΟΥΣ ΣΧΕΤΙΚΟΥΣ ΜΕ ΑΥΤΗ ΟΡΟΥΣ.

ΣΕ ΑΝΤΙΘΕΤΗ ΠΕΡΙΠΤΩΣΗ ΤΟ ΓΡΑΦΕΙΟ ΜΑΣ /
ΣΥΜΒΟΥΛΟΙ ΑΡΧΙΤΕΚΤΟΝΕΣ ΜΗΧΑΝΙΚΟΙ ΔΕΝ ΦΕΡΟΥΝ ΟΥΔΕΜΙΑ ΕΥΘΥΝΗ.

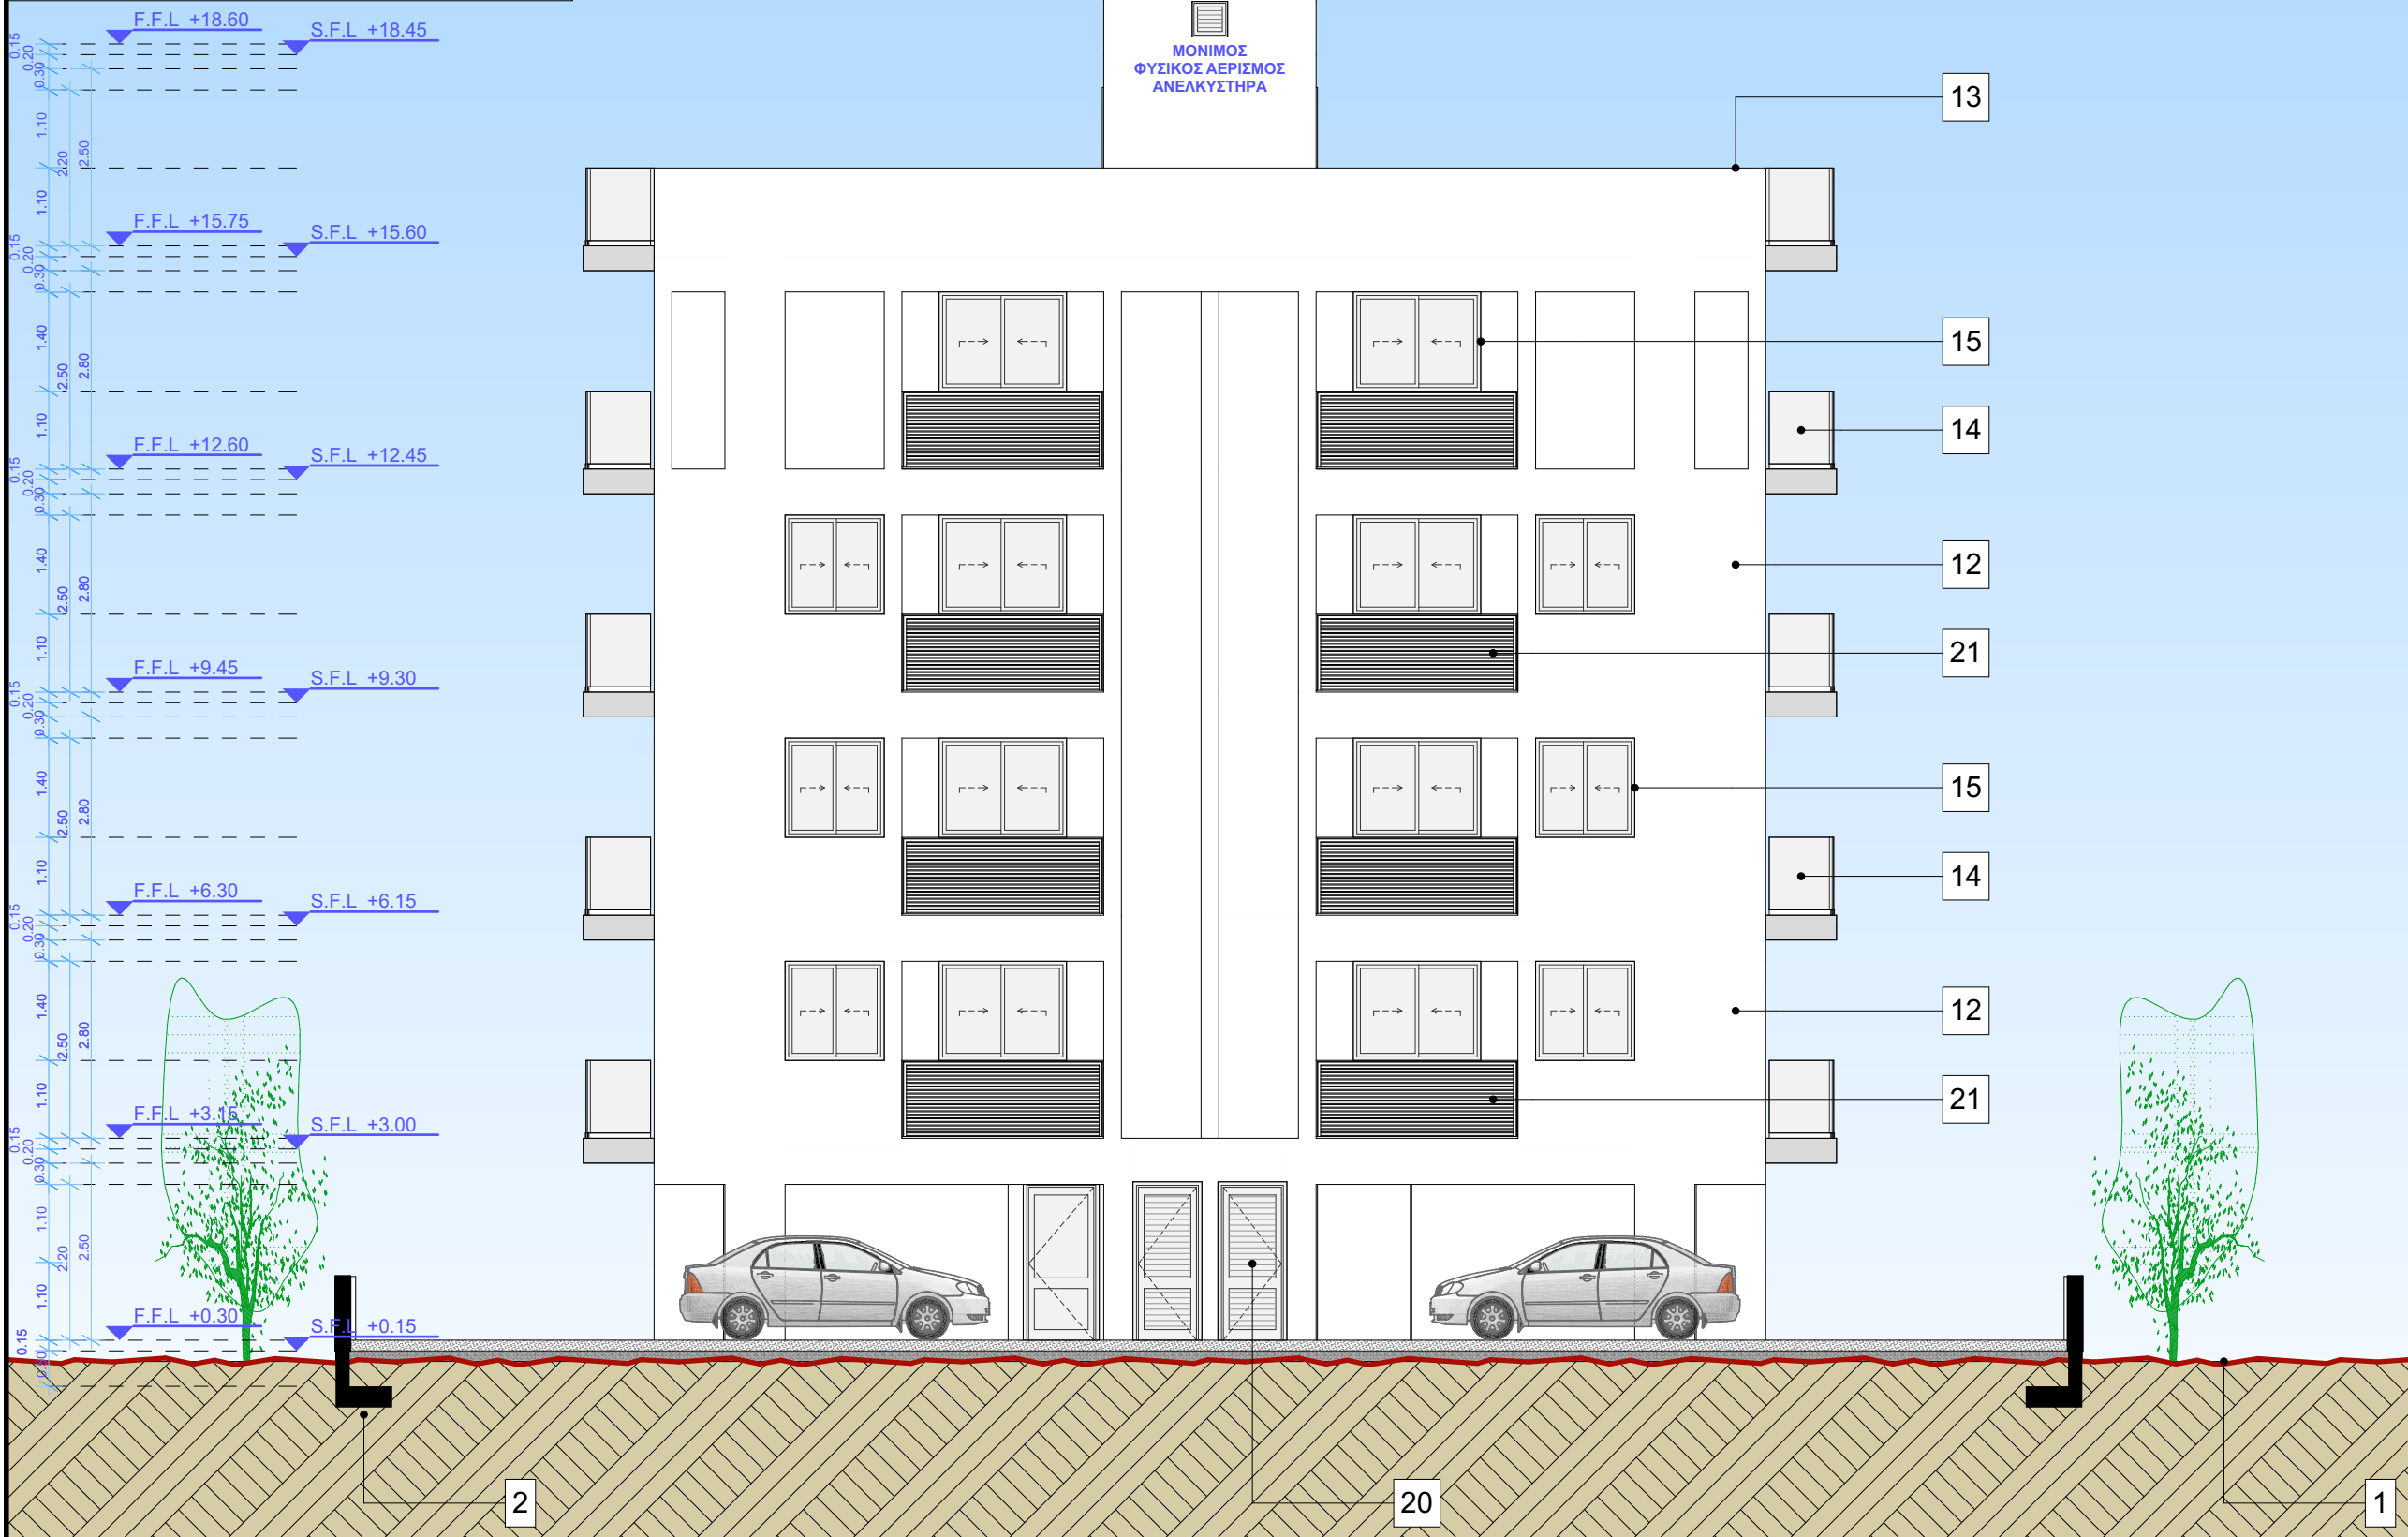

ARCHITECT CHARALAMBOS ELIA	
ΣΥΜΒΟΥΛΟΙ ΑΡΧΙΤΕΚΤΟΝΕΣ	
ΧΑΡΑΛΑΜΠΟΣ ΗΛΙΑ ΑΡ. ΜΗΤΡΩΟΥ Α130742	
Λεωφόρος Φανερωμένης 184 Μέγαρο Νικολέττα Τ.Κ. 6035 - Λάρνακα - Κύπρος	
Τηλ. : +357.24.818760 +357.99.479560 fax : +357.24.818761 e-mail: ch.elia.studio@gmail.com	
ΕΡΓΟ ΠΟΛΥΚΑΤΟΙΚΙΑ ΣΤΗΝ ΛΑΡΝΑΚΑ	
ΙΔΙΟΚΤΗΣΙΑ KYRALDINO LTD	
ΤΙΤΛΟΣ ΣΧΕΔΙΟΥ ΒΟΡΕΙΑ ΟΨΗ	
-ΑΡΧΙΤΕΚΤΟΝΙΚΑ ΣΧΕΔΙΑ- ΚΑΤΑΘΕΣΗ ΠΟΛΕΟΔΟΜΙΚΗΣ ΑΔΕΙΑΣ	
ΑΡΙΘΜΟΣ ΘΕΩΡΗΣΗΣ 00	ΗΜΕΡ. 02.08.24
ΚΩΔ. ΜΕΛ. 170	ΚΛΙΜΑΚΑ 1:100 (PAPER SIZE A3)
ΑΡ. ΣΧΕΔΙΟΥ Α-303	
ΣΦΡΑΓΙΔΑ - ΥΠΟΓΡΑΦΗ	

- ΕΠΕΞΗΓΗΣΕΙΣ
1. ΝΟΝΤΗ ΓΡΑΜΜΗ ΦΥΣΙΚΟΥ ΕΔΑΦΟΥΣ

2. ΤΟΙΧΟΣ ΠΕΡΙΦΡΑΞΗΣ / ΑΝΤΙΣΤΗΡΙΞΗΣ ΑΠΟ ΟΠΛΙΣΜΕΝΟ ΣΚΥΡΟΔΕΜΑ ΣΠΑΤΟΥΛΑ- ΜΠΟΓΙΑ ΤΥΠΟΥ "EMULTION" FLAT MAT ΕΞ/ΚΗΣ ΧΡΗΣΗΣ / ΠΡΟΕΛΕΥΣΗΣ ΧΡΩΜΑΤΟΣ ΕΠΙΛΟΓΗΣ ΑΡΧΙΤΕΚΤΟΝΑ

3. ΠΕΡΙΦΡΑΞΗ ΑΠΟ ΜΕΤΑΛΛΙΚΗ ΚΑΤΑΣΚΕΥΗ ΑΣΤΑΡΙ / ΜΠΟΓΙΑ ΜΕΤΑΛΛΟΥ ΜΑΤ ΕΞ/ΚΗΣ ΧΡΗΣΗΣ / ΠΡΟΕΛΕΥΣΗΣ

4. ΑΠΟ ΚΑΤΑΣΚΕΥΗ ΑΛΟΥΜΙΝΙΟΥ ΧΡΩΜΑΤΟΣ ΕΠΙΛΟΓΗΣ ΑΡΧΙΤΕΚΤΟΝΑ

5. ΠΟΡΤΑ ΓΚΑΡΑΖ / ΕΙΣΟΔΟΥ ΑΠΟ ΜΕΤΑΛΛΙΚΗ ΚΑΤΑΣΚΕΥΗ ΑΣΤΑΡΙ / ΜΠΟΓΙΑ ΜΕΤΑΛΛΟΥ ΜΑΤ ΕΞ/ΚΗΣ ΧΡΗΣΗΣ / ΠΡΟΕΛΕΥΣΗΣ

6. ΠΟΡΤΑ ΓΚΑΡΑΖ / ΕΙΣΟΔΟΥ ΑΠΟ ΜΕΤΑΛΛΙΚΗ ΚΑΤΑΣΚΕΥΗ ΑΣΤΑΡΙ / ΜΠΟΓΙΑ ΜΕΤΑΛΛΟΥ ΜΑΤ ΕΞ/ΚΗΣ ΧΡΗΣΗΣ / ΠΡΟΕΛΕΥΣΗΣ

7. ΧΩΡΟΣ ΠΡΑΣΙΝΟΥ

8. ΧΩΡΟΣ ΤΟΠΟΘΕΤΗΣΗΣ ΚΑΔΟΥ ΑΠΟΡΡΙΜΑΤΩΝ ΚΑΙ ΑΝΑΚΥΚΛΩΣΗΣ

8. ΧΩΡΟΣ ΑΠΟΚΡΥΨΗΣ ΗΛΙΑΚΩΝ ΠΛΑΙΣΙΩΝ

9. ΧΩΡΟΣ ΑΠΟΚΡΥΨΗΣ ΦΩΤΟΒΟΛΤΑΪΚΩΝ ΠΛΑΙΣΙΩΝ

10. ΕΜΦΑΝΕΣ ΜΠΕΤΟΝ ΤΥΠΟΥ FAIR FACED CONCRETE

11. ΕΜΦΑΝΕΣ ΜΠΕΤΟΝ ΤΥΠΟΥ ΣΑΝΙΔΩΤΟ

12. ΕΞΩΤΕΡΙΚΗ ΤΟΙΧΟΠΟΙΙΑ ΜΕ ΘΕΡΜΟΜΟΝΩΣΗ ΚΑΙ ΔΙΑΚΟΣΜΗΤΙΚΟ ΕΠΙΧΡΙΣΜΑ ΑΠΟ ΓΡΑΦΙΑΤΟ ΚΟΚΚΟΜΕΤΡΙΑΣ ΚΑΙ ΧΡΩΜΑΤΟΣ ΕΠΙΛΟΓΗΣ ΑΡΧΙΤΕΚΤΟΝΑ

13. ΠΕΡΙΜΕΤΡΙΚΑ ΣΕ ΟΛΑ ΤΑ ΣΤΗΘΑΙΑ ΠΑΤΟΥΔΑ ΑΠΟ ΜΑΡΜΑΡΟ ΕΠΙΛΟΓΗΣ

14. ΓΥΑΛΙΝΟ ΚΙΓΚΛΙΔΩΜΑ FRAMELESS TZAMI - LAMINATED 20 MM ΧΡΩΜΑΤΟΣ ΕΠΙΛΟΓΗΣ ΑΡΧΙΤΕΚΤΟΝΑ

15. ΠΑΡΑΘΥΡΑ DOUBLE GLAZED / ΑΛΟΥΜΙΝΙΟ ΚΑΙ TZAMI LOW-E ΧΡΩΜΑΤΟΣ ΕΠΙΛΟΓΗΣ ΑΡΧΙΤΕΚΤΟΝΑ

16. ΜΠΑΛΚΟΝΟΠΟΡΤΑ DOUBLE GLAZED / ΑΛΟΥΜΙΝΙΟ ΚΑΙ TZAMI LOW-E ΧΡΩΜΑΤΟΣ ΕΠΙΛΟΓΗΣ ΑΡΧΙΤΕΚΤΟΝΑ

17. ΓΡΙΑ ΤΕΧΝΗΤΟΥ ΕΞΑΕΡΙΣΜΟΥ

18. ΦΟΥΓΑΡΤΖΑΚΙΟΥ STAINLESS STEEL Ø 30cm

19. ΘΥΡΑ ΚΥΡΙΑΣ ΕΙΣΟΔΟΥ ΤΥΠΟΥ PIVOT

20. ΘΥΡΕΣ ΑΛΟΥΜΙΝΙΟΥ ΜΕ ΣΤΑΘΕΡΑΛΟΥΒΡΑ ΓΙΑ ΦΥΣΙΚΟ ΕΞΑΕΡΙΣΜΟ

21. ΣΤΑΘΕΡΑΛΟΥΒΡΑ ΑΛΟΥΜΙΝΙΟΥ ΓΙΑ ΦΥΣΙΚΟ ΕΞΑΕΡΙΣΜΟ ΚΛΙΜΑΚΟΣΤΑΣΙΟΥ

22. ΕΞΩΤΕΡΙΚΗ ΕΠΕΝΔΥΣΗ ΑΠΟ HPL ΜΕ ΧΑΡΑΞΕΙΣ ΕΠΙΛΟΓΗΣ ΑΡΧΙΤΕΚΤΟΝΑ

23. ΕΞΩΤΕΡΙΚΗ ΕΠΕΝΔΥΣΗ ΑΠΟ ΞΥΛΟ ΙΡΟΚΚΟ ΒΕΡΝΙΚΙ ΝΕΡΟΥ ΜΑΤ ΕΞ/ΚΗΣ ΧΡΗΣΗΣ / ΠΡΟΕΛΕΥΣΗΣ

24. ΕΞΩΤΕΡΙΚΗ ΕΠΕΝΔΥΣΗ ΑΠΟ ΜΑΡΜΑΡΟ / ΚΕΡΑΜΙΚΟ ΕΠΙΛΟΓΗΣ ΑΡΧΙΤΕΚΤΟΝΑ

25. ΔΙΑΚΟΣΜΗΤΙΚΑ ΣΤΟΙΧΕΙΑ ΕΠΙΛΟΓΗΣ ΑΡΧΙΤΕΚΤΟΝΑ

THESE INTERIOR / ARCHITECTURAL DRAWINGS ARE PROTECTED BY COPYRIGHT LAWS. REPRODUCTION, DISTRIBUTION OR ANY UNAUTHORIZED USE OF THESE DRAWINGS WITHOUT WRITTEN PERMISSION OF THE DESIGNER IS PROHIBITED.


Το κάθε σχέδιο να μελετηθεί σε συνάρτηση με τους τεχνικούς όρους και όλα τα σχετικά αρχιτεκτονικά, στατικά, διακοσμητικά, ηλεκτρομηχανολογικά σχέδια και σχέδια λεπτομερειών / κατασκευαστικά.

Σε περίπτωση ασυμφωνίας των σχεδίων μεταξύ τους ή με τους τεχνικούς όρους, αυτό θα αναφέρεται αμέσως στον επιβλέποντα Α. / Π. Μ. του έργου.

Οι αναγραφόμενες διαστάσεις υπερισχύουν της μέτρησης επί του σχεδίου. Όλες οι διαστάσεις να ελέγχονται στο εργοστάσιο πριν παραγγελθεί η κατασκευαστεί οπδήποτε. Οποιοσδήποτε ασυμφωνίες εντοπίζονται, να αναφέρονται στον επιβλέποντα Α. / Π. Μ. του έργου.

ΑΠΑΡΑΙΤΗΤΟ ΕΝΔΕΙΧΝΕΤΑΙ ΟΤΙ ΟΙ ΟΙΚΟΔΟΜΙΚΟΙ ΕΡΓΑΣΙΩΝ
ΕΚΤΕΛΕΣΗΣ ΤΟΥ ΕΡΓΟΥ ΠΟΥ ΠΕΡΙΓΡΑΦΕΤΑΙ ΣΤΟ ΠΑΡΟΝ ΣΧΕΔΙΟ
ΠΡΙΝ ΤΗΝ ΕΞΑΣΦΑΛΙΣΗ ΑΔΕΙΑΣ ΟΙΚΟΔΟΜΗΣ ΑΠΟ ΤΗΝ ΑΡΜΟΔΙΑ ΑΡΧΗ
ΚΑΙ ΛΑΜΒΑΝΟΝΤΑΣ ΥΠΟΨΗ ΤΟΥΣ ΟΡΟΥΣ ΠΑΡΑΧΩΡΗΣΗΣ ΤΗΣ ΣΧΕΤΙΚΗΣ
ΑΔΕΙΑΣ ΟΙΚΟΔΟΜΗΣ ΚΑΙ ΑΛΛΟΥΣ ΣΧΕΤΙΚΟΥΣ ΜΕ ΑΥΤΗ ΟΡΟΥΣ.

ΣΕ ΑΝΤΙΘΕΤΗ ΠΕΡΙΠΤΩΣΗ ΤΟ ΓΡΑΦΕΙΟ ΜΑΣ /
ΣΥΜΒΟΥΛΟΙ ΑΡΧΙΤΕΚΤΟΝΕΣ ΜΗΧΑΝΙΚΟΙ ΔΕΝ ΦΕΡΟΥΝ ΟΥΔΕΜΙΑ ΕΥΘΥΝΗ.

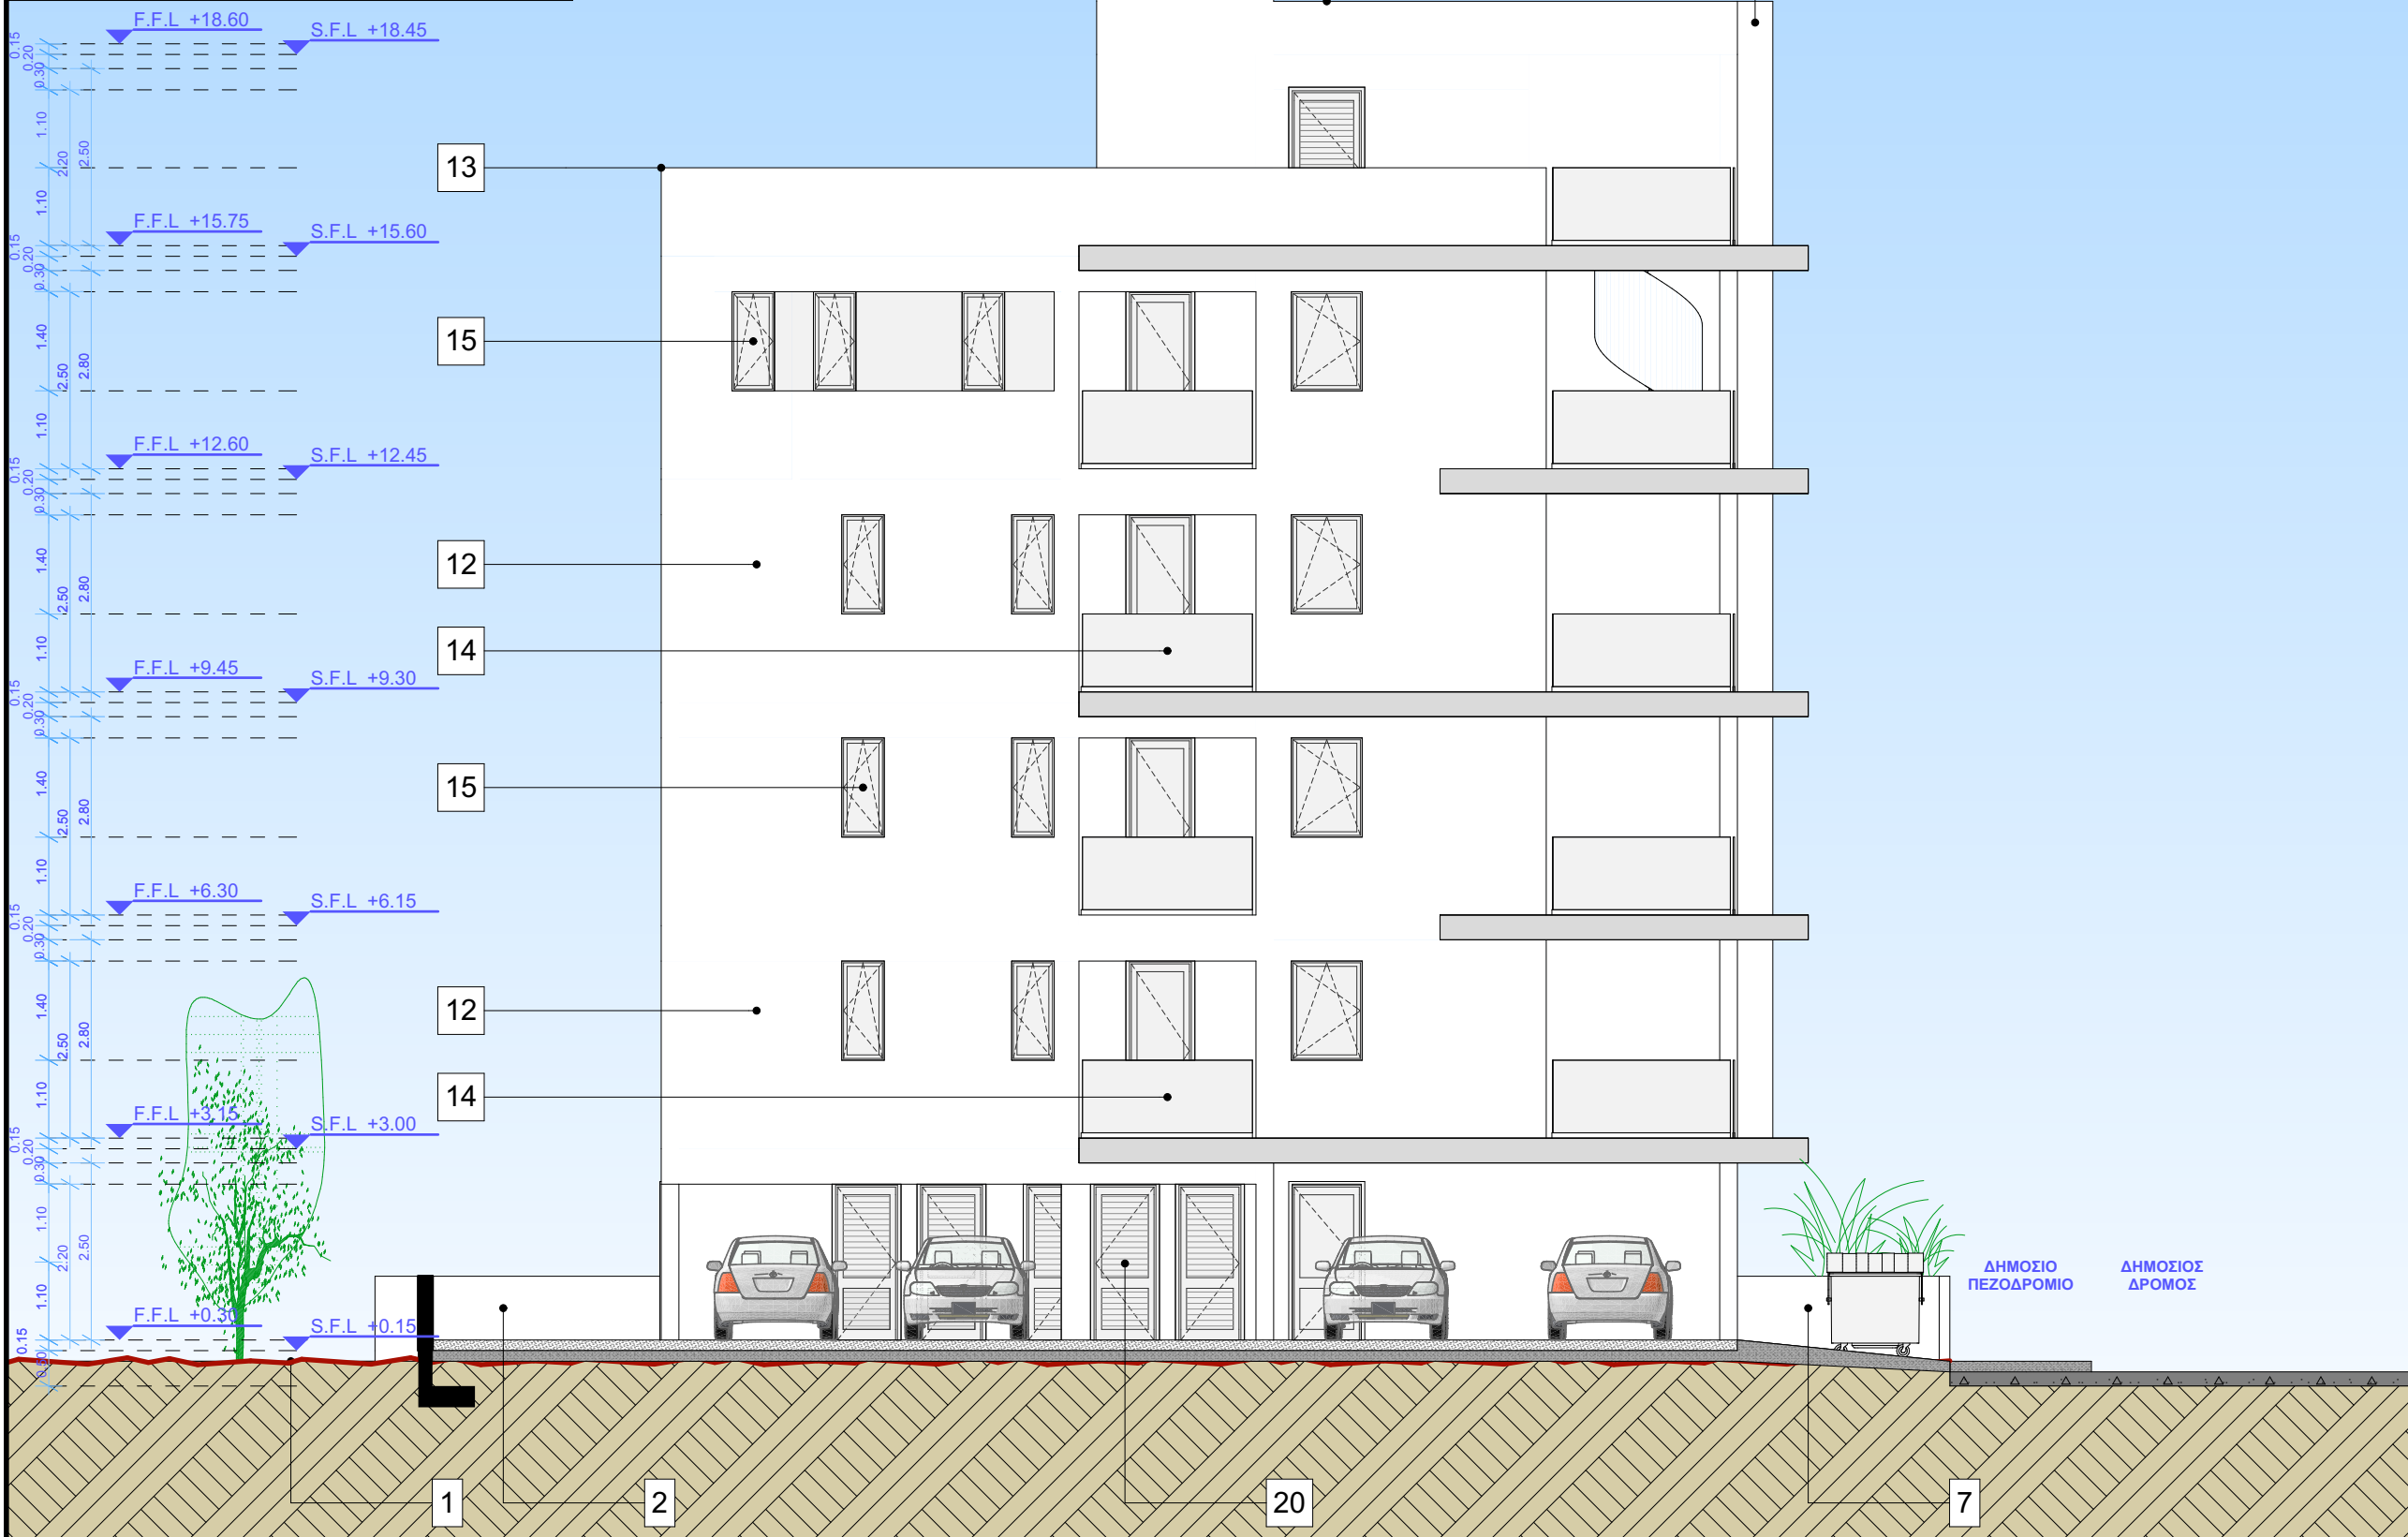

ΕΠΕΞΗΓΗΣΕΙΣ

- | | | |
|---|--|---|
| 1. ΝΟΗΤΗ ΓΡΑΜΜΗ ΦΥΣΙΚΟΥ ΕΔΑΦΟΥΣ | 8. ΧΩΡΟΣ ΑΠΟΚΡΥΨΗΣ ΗΛΙΑΚΩΝ ΠΛΑΙΣΙΩΝ | 17. ΓΡΙΛΙΑ ΤΕΧΝΗΤΟΥ ΕΞΑΕΡΙΣΜΟΥ |
| 2. ΤΟΙΧΟΣ ΠΕΡΙΦΡΑΞΗΣ / ΑΝΤΙΣΤΗΡΙΞΗΣ ΑΠΟ ΟΠΛΙΣΜΕΝΟ ΣΚΥΡΟΔΕΜΑ ΣΠΑΤΟΥΛΑ- ΜΠΟΓΙΑ ΤΥΠΟΥ "EMULSION" FLAT MAT ΕΞ/ΚΗΣ ΧΡΗΣΗΣ / ΠΡΟΕΛΕΥΣΗΣ ΧΡΩΜΑΤΟΣ ΕΠΙΛΟΓΗΣ ΑΡΧΙΤΕΚΤΟΝΑ | 9. ΧΩΡΟΣ ΑΠΟΚΡΥΨΗΣ ΦΩΤΟΒΟΛΤΑΪΚΩΝ ΠΛΑΙΣΙΩΝ | 18. ΦΟΥΓΑΡΑ ΤΖΑΚΙΟΥ STAINLESS STEEL Ø 30cm |
| 3. ΠΕΡΙΦΡΑΞΗ ΑΠΟ ΜΕΤΑΛΛΙΚΗ ΚΑΤΑΣΚΕΥΗ ΑΣΤΑΡΙ / ΜΠΟΓΙΑ ΜΕΤΑΛΛΟΥ ΜΑΤ ΕΞ/ΚΗΣ ΧΡΗΣΗΣ / ΠΡΟΕΛΕΥΣΗΣ | 10. ΕΜΦΑΝΕΣ ΜΠΕΤΟΝ ΤΥΠΟΥ FAIR FACED CONCRETE | 19. ΘΥΡΑ ΚΥΡΙΑΣ ΕΙΣΟΔΟΥ ΤΥΠΟΥ PIVOT |
| 4. ΑΠΟ ΚΑΤΑΣΚΕΥΗ ΑΛΟΥΜΙΝΙΟΥ ΧΡΩΜΑΤΟΣ ΕΠΙΛΟΓΗΣ ΑΡΧΙΤΕΚΤΟΝΑ | 11. ΕΜΦΑΝΕΣ ΜΠΕΤΟΝ ΤΥΠΟΥ ΣΑΝΙΔΩΤΟ | 20. ΘΥΡΕΣ ΑΛΟΥΜΙΝΙΟΥ ΜΕ ΣΤΑΘΕΡΑΛΟΥΒΡΑ ΓΙΑ ΦΥΣΙΚΟ ΕΞΑΕΡΙΣΜΟ |
| 5. ΠΟΡΤΑ ΓΚΑΡΑΖ / ΕΙΣΟΔΟΥ ΑΠΟ ΜΕΤΑΛΛΙΚΗ ΚΑΤΑΣΚΕΥΗ ΑΣΤΑΡΙ / ΜΠΟΓΙΑ ΜΕΤΑΛΛΟΥ ΜΑΤ ΕΞ/ΚΗΣ ΧΡΗΣΗΣ / ΠΡΟΕΛΕΥΣΗΣ | 12. ΕΞΩΤΕΡΙΚΗ ΤΟΙΧΟΠΟΙΙΑ ΜΕ ΘΕΡΜΟΜΟΝΩΣΗ ΚΑΙ ΔΙΑΚΟΣΜΗΤΙΚΟ ΕΠΙΧΡΙΣΜΑ ΑΠΟ ΓΡΑΦΙΑΤΟ ΚΟΚΚΟΜΕΤΡΙΑΣ ΚΑΙ ΧΡΩΜΑΤΟΣ ΕΠΙΛΟΓΗΣ ΑΡΧΙΤΕΚΤΟΝΑ | 21. ΣΤΑΘΕΡΑΛΟΥΒΡΑ ΑΛΟΥΜΙΝΙΟΥ ΓΙΑ ΦΥΣΙΚΟ ΕΞΑΕΡΙΣΜΟ ΚΛΙΜΑΚΟΣΤΑΣΙΟΥ |
| 6. ΧΩΡΟΣ ΠΡΑΣΙΝΟΥ | 13. ΠΕΡΙΜΕΤΡΙΚΑ ΣΕ ΟΛΑ ΤΑ ΣΤΗΘΑΙΑ ΠΑΤΟΥΔΑ ΑΠΟ ΜΑΡΜΑΡΟ ΕΠΙΛΟΓΗΣ | 22. ΕΞΩΤΕΡΙΚΗ ΕΠΕΝΔΥΣΗ ΑΠΟ HPL ΜΕ ΧΑΡΑΞΕΙΣ ΕΠΙΛΟΓΗΣ ΑΡΧΙΤΕΚΤΟΝΑ |
| 7. ΧΩΡΟΣ ΤΟΠΟΘΕΤΗΣΗΣ ΚΑΔΟΥ ΑΠΟΡΡΙΜΑΤΩΝ ΚΑΙ ΑΝΑΚΥΚΛΩΣΗΣ | 14. ΓΥΑΛΙΝΟ ΚΙΓΚΛΙΔΩΜΑ FRAMELESS TZAMI - LAMINATED 20 MM ΧΡΩΜΑΤΟΣ ΕΠΙΛΟΓΗΣ ΑΡΧΙΤΕΚΤΟΝΑ | 23. ΕΞΩΤΕΡΙΚΗ ΕΠΕΝΔΥΣΗ ΑΠΟ ΞΥΛΟ ΙΡΟΚΚΟ ΒΕΡΝΙΚΙ ΝΕΡΟΥ ΜΑΤ ΕΞ/ΚΗΣ ΧΡΗΣΗΣ / ΠΡΟΕΛΕΥΣΗΣ |
| | 15. ΠΑΡΑΘΥΡΑ DOUBLE GLAZED / ΑΛΟΥΜΙΝΙΟ ΚΑΙ TZAMI LOW-E ΧΡΩΜΑΤΟΣ ΕΠΙΛΟΓΗΣ ΑΡΧΙΤΕΚΤΟΝΑ | 24. ΕΞΩΤΕΡΙΚΗ ΕΠΕΝΔΥΣΗ ΑΠΟ ΜΑΡΜΑΡΟ / ΚΕΡΑΜΙΚΟ ΕΠΙΛΟΓΗΣ ΑΡΧΙΤΕΚΤΟΝΑ |
| | 16. ΜΠΑΛΚΟΝΟΠΟΡΤΑ DOUBLE GLAZED / ΑΛΟΥΜΙΝΙΟ ΚΑΙ TZAMI LOW-E ΧΡΩΜΑΤΟΣ ΕΠΙΛΟΓΗΣ ΑΡΧΙΤΕΚΤΟΝΑ | 25. ΔΙΑΚΟΣΜΗΤΙΚΑ ΣΤΟΙΧΕΙΑ ΕΠΙΛΟΓΗΣ ΑΡΧΙΤΕΚΤΟΝΑ |

THESE INTERIOR / ARCHITECTURAL DRAWINGS ARE PROTECTED BY COPYRIGHT LAWS. REPRODUCTION, DISTRIBUTION OR ANY UNAUTHORIZED USE OF THESE DRAWINGS WITHOUT WRITTEN PERMISSION OF THE DESIGNER IS PROHIBITED.

Το κάθε σχέδιο να μελετηθεί σε συνάρτηση με τους τεχνικούς όρους και όλα τα σχετικά αρχιτεκτονικά, στατικά, διακοσμητικά, ηλεκτρομηχανολογικά σχέδια και σχέδια λεπτομερειών / κατασκευαστικά.

Σε περίπτωση ασυμφωνίας των σχεδίων μεταξύ τους ή με τους τεχνικούς όρους, αυτό θα αναφέρεται αμέσως στον επιβλέποντα Α. / Π. Μ. του έργου.

Οι αναγραφόμενες διαστάσεις υπερισχύουν της μέτρησης επί του σχεδίου. Όλες οι διαστάσεις να ελέγχονται στο εργοστάσιο πριν παραγγελθεί ή κατασκευαστεί οπδήποτε. Οποιοσδήποτε ασυμφωνίες εντοπίζονται, να αναφέρονται στον επιβλέποντα Α. / Π. Μ. του έργου.

ARCHITECT
CHARALAMBOS ELIA

ΣΥΜΒΟΥΛΟΙ ΑΡΧΙΤΕΚΤΟΝΕΣ
ΧΑΡΑΛΑΜΠΟΣ ΗΛΙΑ
ΑΡ. ΜΗΤΡΩΟΥ Α130742

Λεωφόρος Φανερωμένης 184
Μέγαρο Νικολέττα
Τ.Κ. 6035 - Λάρνακα - Κύπρος
Τηλ. : +357.24.818760
+357.99.479560
fax : +357.24.818761
e-mail: ch.elia.studio@gmail.com

ΕΡΓΟ
ΠΟΛΥΚΑΤΟΙΚΙΑ ΣΤΗΝ ΛΑΡΝΑΚΑ

ΙΔΙΟΚΤΗΣΙΑ
KYRALDINO LTD

ΤΙΤΛΟΣ ΣΧΕΔΙΟΥ
ΔΥΤΙΚΗ ΟΨΗ

-ΑΡΧΙΤΕΚΤΟΝΙΚΑ ΣΧΕΔΙΑ-
ΚΑΤΑΘΕΣΗ ΠΟΛΕΟΔΟΜΙΚΗΣ ΑΔΕΙΑΣ

ΑΡΙΘΜΟΣ
ΘΕΩΡΗΣΗΣ
00

ΗΜΕΡ.
02.08.24

ΚΩΔ. ΜΕΛ.
170

ΚΛΙΜΑΚΑ
1:100
(PAPER SIZE A3)

ΑΡ. ΣΧΕΔΙΟΥ
Α-304

ΣΦΡΑΓΙΔΑ - ΥΠΟΓΡΑΦΗ