


- ΕΞΟΤΕΡΙΚΕΣ ΤΟΙΧΟΠΟΙΕΣ ΑΠΟ ΘΕΡΜΟΜΟΝΩΤΙΚΑ ΤΟΥΒΛΑ ΠΛΑΧΟΥΣ 25/30 cm (ΟΠΙΣΚΑΒΟΡΙΣΤΕΙ ΑΠΟ ΤΗΝ ΜΕΛΕΤΗ ΕΝΕΡΓΕΙΑΚΗΣ ΑΠΟΔΟΣΗΣ)
- ΕΞΟΤΕΡΙΚΗ ΘΕΡΜΟΜΟΝΩΣΗ ΜΕ ΑΦΡΩΔΗ ΕΞΗΛΑΣΜΕΝΗ ΠΟΛΥΣΤΕΡΙΝΗ ΣΕ ΟΛΕΣ ΤΙΣ ΕΞΟΤΕΡΙΚΕΣ ΕΠΙΦΑΝΕΙΕΣ (ΚΟΛΩΝΕΣ, ΔΟΚΟΙ, ΤΟΙΧΑ ΚΑΙ ΕΞΟΤΕΡΙΚΕΣ ΤΟΙΧΟΠΟΙΕΣ) ΣΥΜΠΕΡΙΛΑΜΒΑΝΟΜΕΝΩΝ ΟΛΩΝ ΤΩΝ ΥΛΙΚΩΝ ΟΠΩΣ ΒΑΛΜΙΤ / ΓΕΥΟ / ΚΝΑΟΥΦ Η ΙΣΟΔΥΝΑΜΩΝ ΥΛΙΚΩΝ (ΟΠΩΣ ΚΑΘΟΡΙΣΤΕΙ ΑΠΟ ΤΗΝ ΜΕΛΕΤΗ ΕΝΕΡΓΕΙΑΚΗΣ ΑΠΟΔΟΣΗΣ)
- ΠΛΑΚΑ ΑΠΟ ΜΠΕΤΟΝ ΜΕ ΘΕΡΜΟΜΟΝΩΣΗ (ΟΠΩΣ ΚΑΘΟΡΙΣΤΕΙ ΑΠΟ ΤΗΝ ΜΕΛΕΤΗ ΕΝΕΡΓΕΙΑΚΗΣ ΑΠΟΔΟΣΗΣ)
- ΚΟΥΦΩΜΑΤΑ ΑΠΟ ΘΕΡΜΟΜΟΝΩΤΙΚΗ ΣΕΙΡΑ ΛΑΧΥΜΙΝΟΥ, ΔΙΠΛΑ ΤΖΑΜΙΑ LOW-E ΚΑΙ ΑΝΤΗΛΙΑΚΗ ΠΡΟΣΤΑΣΙΑ (ΟΠΩΣ ΚΑΘΟΡΙΣΤΕΙ ΑΠΟ ΤΗΝ ΜΕΛΕΤΗ ΕΝΕΡΓΕΙΑΚΗΣ ΑΠΟΔΟΣΗΣ)

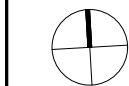

ΑΠΑΓΟΡΕΥΕΤΑΙ ΟΠΟΙΟΔΗΠΟΤΕ ΕΝΑΡΞΗ ΟΙΚΟΔΟΜΙΚΩΝ ΕΡΓΑΣΙΩΝ
ΕΚΤΕΛΕΣΗΣ ΤΟΥ ΕΡΓΟΥ ΠΟΥ ΠΕΡΙΓΡΑΦΕΤΑΙ ΣΤΟ ΠΑΡΟΝ ΣΧΕΔΙΟ
ΠΡΙΝ ΤΗΝ ΕΞΑΣΦΑΛΙΣΗ ΑΔΕΙΑΣ ΟΙΚΟΔΟΜΗΣ ΑΠΟ ΤΗΝ ΑΡΜΟΔΙΑ ΑΡΧΗ
ΚΑΙ ΛΑΜΒΑΝΟΝΤΑΣ ΥΠΟΨΗ ΤΟΥΣ ΟΡΟΥΣ ΠΑΡΑΧΩΡΗΣΗΣ ΤΗΣ ΣΧΕΤΙΚΗΣ
ΑΔΕΙΑΣ ΟΙΚΟΔΟΜΗΣ ΚΑΙ ΑΛΛΟΥΣ ΣΧΕΤΙΚΟΥΣ ΜΕ ΑΥΤΗ ΟΡΟΥΣ.
ΣΕ ΑΝΤΙΘΕΤΗ ΠΕΡΙΠΤΩΣΗ ΤΟ ΓΡΑΦΕΙΟ ΜΑΣ /
ΣΥΜΒΟΥΛΟΙ ΑΡΧΙΤΕΚΤΟΝΕΣ ΜΗΧΑΝΙΚΟΙ ΔΕΝ ΦΕΡΟΥΝ ΥΔΑΜΕΙΑ ΕΥΘΥΝΗ.

ΓΕΝΙΚΕΣ ΠΛΗΡΟΦΟΡΙΕΣ ΤΕΜΑΧΙΟΥ

ΕΠΑΡΧΙΑ: ΛΑΡΝΑΚΑ
ΔΗΜΟΣ / ΚΟΙΝΟΤΗΤΑ: ΔΗΜΟΣ ΛΑΡΝΑΚΑΣ
ΕΝΟΡΙΑ: ΑΓΙΟΣ ΝΙΚΟΛΑΟΣ
ΤΟΠΟΘΕΣΙΑ:
ΔΙΕΥΘΥΝΣΗ:

ΑΡΙΘΜΟΣ ΕΓΓΡΑΦΗΣ: 0/10460
ΦΥΛΛΟ: 40
ΣΧΕΔΙΟ: 63W1
ΤΜΗΜΑ: 11
ΑΡΙΘΜΟΣ ΤΕΜΑΧΙΟΥ: 2657
ΕΜΒΑΔΟ ΥΠΟΑΝΑΠΤΥΞΗΣ ΤΕΜΑΧΙΟΥ: 540m²

ΠΟΛΕΟΔΟΜΙΚΗ ΖΩΝΗ: Κα4
ΣΥΝΤΕΛΕΣΤΗΣ ΔΟΜΗΣΗΣ: 648m² (120%)
ΣΥΝΤΕΛΕΣΤΗΣ ΚΑΛΥΨΗΣ: 270m² (50%)
ΟΡΟΦΟΙ: 3
ΥΨΟΣ: 13.50

ΥΨΟΜΕΤΡΑ

⊕ +0.00m — ΥΦΙΣΤΑΜΕΝΑ ΥΨΟΜΕΤΡΑ
⊖ +0.00m — ΠΡΟΤΕΙΝΟΜΕΝΑ ΥΨΟΜΕΤΡΑ
⊕ F.F.L. +0.00m — FINISHED FLOOR
⊖ S.F.L. +0.00m — SLAB FLOOR

THESE INTERIOR / ARCHITECTURAL DRAWINGS ARE PROTECTED BY COPYRIGHT LAWS. REPRODUCTION, DISTRIBUTION OR ANY UNAUTHORIZED USE OF THESE DRAWINGS WITHOUT WRITTEN PERMISSION OF THE DESIGNER IS PROHIBITED.

Το κάθε σχέδιο να μελετηθεί σε συνάρτηση με τους τεχνικούς όρους και όλα τα σχετικά αρχιτεκτονικά, στατικά, διακοσμητικά, ηλεκτρομηχανολογικά σχέδια και σχέδια λεπτομερειών / κατασκευαστικά.
Σε περίπτωση ασυμφωνίας των σχεδίων μεταξύ τους ή με τους τεχνικούς όρους, αυτό θα αναφέρεται αμέσως στον επιβλέποντα Α. / Π. Μ. του έργου.

Οι αναγραφόμενες διαστάσεις υπερισχύουν της μέτρησης επί του σχεδίου.
Όλες οι διαστάσεις να ελέγχονται στο εργοτάξιο πριν παραγγελθεί ή κατασκευαστεί οπδήποτε.
Οποιαδήποτε ασυμφωνίες εντοπίζονται, να αναφέρονται στον επιβλέποντα Α. / Π. Μ. του έργου.

ARCHITECT
CHARALAMBOS ELIA

ΣΥΜΒΟΥΛΟΙ ΑΡΧΙΤΕΚΤΟΝΕΣ

ΧΑΡΑΛΑΜΠΟΣ ΗΛΙΑ
ΑΡ. ΜΗΤΡΩΟΥ Α130742

Λεωφόρος Φανερωμένης 184
Μέγαρο Νικολέττα
Τ.Κ. 6035 - Λάρνακα - Κύπρος

Τηλ. : +357.24.818760
+357.99.479560
fax : +357.24.818761
e-mail: ch.elia.studio@gmail.com

ΕΡΓΟ

ΠΟΛΥΚΑΤΟΙΚΙΑ (ΤΕΜΑΧΙΟ 2657)
ΣΤΗΝ ΛΑΡΝΑΚΑ

ΙΔΙΟΚΤΗΣΙΑ

KYRALDINO LTD

ΤΙΤΛΟΣ ΣΧΕΔΙΟΥ

ΚΑΤΟΨΗ ΙΣΟΓΕΙΟΥ
ΓΕΝΙΚΟ ΧΩΡΟΤΑΞΙΣ

~~-ΚΑΤΑΘΕΣΗ ΑΔΕΙΑΣ ΟΙΚΟΔΟΜΗΣ-~~

ΑΡΙΘΜΟΣ
ΘΕΩΡΗΣΗΣ
00

ΗΜΕΡ.
16.06.25

ΚΩΔ. ΜΕΛ.
173


ΚΛΙΜΑΚΑ
1:100
(PAPER SIZE A3)

ΑΡ. ΣΧΕΔΙΟΥ
Α-100

ΣΗΜΕΙΩΣΕΙΣ

ΣΦΡΑΓΙΔΑ - ΥΠΟΓΡΑΦΗ

- ΕΞΟΤΕΡΙΚΕΣ ΤΟΙΧΟΠΟΙΗΣΕΙΣ ΑΠΟ ΘΕΡΜΟΜΟΝΩΤΙΚΑ ΤΟΥΒΛΑ ΠΛΑΧΟΥΣ 25/30 cm (ΟΠΩΣ ΚΑΘΟΡΙΣΤΕΙ ΑΠΟ ΤΗΝ ΜΕΛΕΤΗ ΕΝΕΡΓΕΙΑΚΗΣ ΑΠΟΔΟΣΗΣ)
- ΕΞΟΤΕΡΙΚΗ ΘΕΡΜΟΜΟΝΩΣΗ ΜΕ ΑΦΡΩΔΗ ΕΞΗΛΑΣΜΕΝΗ ΠΟΛΥΣΤΕΡΙΝΗ ΣΕ ΟΛΕΣ ΤΙΣ ΕΞΟΤΕΡΙΚΕΣ ΕΠΙΦΑΝΕΙΕΣ (ΚΟΛΩΝΕΣ, ΔΟΚΟΙ, ΤΟΙΧΙΑ ΚΑΙ ΕΞΟΤΕΡΙΚΕΣ ΤΟΙΧΟΠΟΙΗΣΕΙΣ) ΣΥΜΠΕΡΙΛΑΜΒΑΝΟΜΕΝΩΝ ΟΛΩΝ ΤΩΝ ΥΛΙΚΩΝ ΟΠΩΣ ΒΑΛΜΙΤ / ΓΕΩΟ / ΚΝΑΟΥΦ Η ΙΣΟΔΥΝΑΜΩΝ ΥΛΙΚΩΝ (ΟΠΩΣ ΚΑΘΟΡΙΣΤΕΙ ΑΠΟ ΤΗΝ ΜΕΛΕΤΗ ΕΝΕΡΓΕΙΑΚΗΣ ΑΠΟΔΟΣΗΣ)
- ΠΛΑΚΑ ΑΠΟ ΜΠΕΤΟΝ ΜΕ ΘΕΡΜΟΜΟΝΩΣΗ (ΟΠΩΣ ΚΑΘΟΡΙΣΤΕΙ ΑΠΟ ΤΗΝ ΜΕΛΕΤΗ ΕΝΕΡΓΕΙΑΚΗΣ ΑΠΟΔΟΣΗΣ)
- ΚΟΥΦΟΜΑΤΑ ΑΠΟ ΘΕΡΜΟΜΟΝΩΤΙΚΗ ΣΕΙΡΑ ΑΛΟΥΜΙΝΙΟΥ, ΔΙΠΛΑ ΤΖΑΜΙΑ LOW-E ΚΑΙ ΑΝΤΗΛΙΑΚΗ ΠΡΟΣΤΑΣΙΑ (ΟΠΩΣ ΚΑΘΟΡΙΣΤΕΙ ΑΠΟ ΤΗΝ ΜΕΛΕΤΗ ΕΝΕΡΓΕΙΑΚΗΣ ΑΠΟΔΟΣΗΣ)

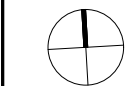

ΑΠΑΓΟΡΕΥΕΤΑΙ ΟΠΟΙΟΔΗΠΟΤΕ ΕΝΑΡΞΗ ΟΙΚΟΔΟΜΙΚΩΝ ΕΡΓΑΣΙΩΝ
ΕΚΤΕΛΕΣΗΣ ΤΟΥ ΕΡΓΟΥ ΠΟΥ ΠΕΡΙΓΡΑΦΕΤΑΙ ΣΤΟ ΠΑΡΟΝ ΣΧΕΔΙΟ
ΠΡΙΝ ΤΗΝ ΕΞΑΣΦΑΛΙΣΗ ΑΔΕΙΑΣ ΟΙΚΟΔΟΜΗΣ ΑΠΟ ΤΗΝ ΑΡΜΟΔΙΑ ΑΡΧΗ
ΚΑΙ ΛΑΜΒΑΝΟΝΤΑΣ ΥΠΟΨΗ ΤΟΥΣ ΟΡΟΥΣ ΠΑΡΑΧΩΡΗΣΗΣ ΤΗΣ ΣΧΕΤΙΚΗΣ
ΑΔΕΙΑΣ ΟΙΚΟΔΟΜΗΣ ΚΑΙ ΑΛΛΟΥΣ ΣΧΕΤΙΚΟΥΣ ΜΕ ΑΥΤΗ ΟΡΟΥΣ.
ΣΕ ΑΝΤΙΘΕΤΗ ΠΕΡΙΠΤΩΣΗ ΤΟ ΓΡΑΦΕΙΟ ΜΑΣ /
ΣΥΜΒΟΥΛΟΙ ΑΡΧΙΤΕΚΤΟΝΕΣ ΜΗΧΑΝΙΚΟΙ ΔΕΝ ΦΕΡΟΥΝ ΥΔΑΜΕΙΑ ΕΥΘΥΝΗ.

ΓΕΝΙΚΕΣ ΠΛΗΡΟΦΟΡΙΕΣ ΤΕΜΑΧΙΟΥ

ΕΠΑΡΧΙΑ: ΛΑΡΝΑΚΑ
ΔΗΜΟΣ / ΚΟΙΝΟΤΗΤΑ: ΔΗΜΟΣ ΛΑΡΝΑΚΑΣ
ΕΝΟΡΙΑ: ΑΓΙΟΣ ΝΙΚΟΛΑΟΣ
ΤΟΠΟΘΕΣΙΑ:
ΔΙΕΥΘΥΝΣΗ:

ΑΡΙΘΜΟΣ ΕΓΓΡΑΦΗΣ: 0/10460
ΦΥΛΛΟ: 40
ΣΧΕΔΙΟ: 63W1
ΤΜΗΜΑ: 11
ΑΡΙΘΜΟΣ ΤΕΜΑΧΙΟΥ: 2657
ΕΜΒΑΔΟ ΥΠΟΑΝΑΠΤΥΞΗΣ ΤΕΜΑΧΙΟΥ: 540m²

ΠΟΛΕΟΔΟΜΙΚΗ ΖΩΝΗ: Κα4
ΣΥΝΤΕΛΕΣΤΗΣ ΔΟΜΗΣΗΣ: 648m² (120%)
ΣΥΝΤΕΛΕΣΤΗΣ ΚΑΛΥΨΗΣ: 270m² (50%)
ΟΡΟΦΟΙ: 3
ΥΨΟΣ: 13.50

ΥΨΟΜΕΤΡΑ

⊕ +0.00m — ΥΦΙΣΤΑΜΕΝΑ ΥΨΟΜΕΤΡΑ
⊕ +0.00m — ΠΡΟΤΕΙΝΟΜΕΝΑ ΥΨΟΜΕΤΡΑ
⊕ F.F.L.+0.00m — FINISHED FLOOR
⊕ S.F.L.+0.00m — SLAB FLOOR

THESE INTERIOR / ARCHITECTURAL DRAWINGS ARE PROTECTED BY COPYRIGHT LAWS. REPRODUCTION, DISTRIBUTION OR ANY UNAUTHORIZED USE OF THESE DRAWINGS WITHOUT WRITTEN PERMISSION OF THE DESIGNER IS PROHIBITED.

Το κάθε σχέδιο να μελετηθεί σε συνάρτηση με τους τεχνικούς όρους και όλα τα σχετικά αρχιτεκτονικά, στατικά, διακοσμητικά, ηλεκτρομηχανολογικά σχέδια και σχέδια λεπτομερειών / κατασκευαστικά.

Σε περίπτωση ασυμφωνίας των σχεδίων μεταξύ τους ή με τους τεχνικούς όρους, αυτό θα αναφέρεται αμέσως στον επιβλέποντα Α. / Π. Μ. του έργου.

Οι αναγραφόμενες διαστάσεις υπερισχύουν της μέτρησης επί του σχεδίου.
Όλες οι διαστάσεις να ελέγχονται στο εργοτάξιο πριν παραγγελθεί ή κατασκευαστεί οπδήποτε.
Οποιαδήποτε ασυμφωνίες εντοπίζονται, να αναφέρονται στον επιβλέποντα Α. / Π. Μ. του έργου.

ARCHITECT



CHARALAMBOS ELIA

ΣΥΜΒΟΥΛΟΙ ΑΡΧΙΤΕΚΤΟΝΕΣ

ΧΑΡΑΛΑΜΠΟΣ ΗΛΙΑ
ΑΡ. ΜΗΤΡΩΟΥ Α130742

Λεωφόρος Φανερωμένης 184
Μέγαρο Νικολέττα
Τ.Κ. 6035 - Λάρνακα - Κύπρος

Τηλ. : +357.24.818760
+357.99.479560
fax : +357.24.818761
e-mail: ch.elia.studio@gmail.com

ΕΡΓΟ

ΠΟΛΥΚΑΤΟΙΚΙΑ (ΤΕΜΑΧΙΟ 2657)
ΣΤΗΝ ΛΑΡΝΑΚΑ

ΙΔΙΟΚΤΗΣΙΑ

KYRALDINO LTD

ΤΙΤΛΟΣ ΣΧΕΔΙΟΥ

ΚΑΤΟΨΗ 1ου ΟΡΟΦΟΥ

~~-ΚΑΤΑΘΕΣΗ ΑΔΕΙΑΣ ΟΙΚΟΔΟΜΗΣ-~~

ΑΡΙΘΜΟΣ
ΘΕΩΡΗΣΗΣ
00

ΗΜΕΡ.
16.06.25

ΚΩΔ. ΜΕΛ.
173


ΚΛΙΜΑΚΑ
1:100
(PAPER SIZE A3)

ΑΡ. ΣΧΕΔΙΟΥ
Α-101

ΣΗΜΕΙΩΣΕΙΣ

ΣΦΡΑΓΙΔΑ - ΥΠΟΓΡΑΦΗ

- ΕΞΟΤΕΡΙΚΕΣ ΤΟΙΧΟΠΟΙΗΣΕΙΣ ΑΠΟ ΘΕΡΜΟΜΟΝΩΤΙΚΑ ΤΟΥΒΛΑ ΠΛΑΧΟΥΣ 25/30 cm (ΟΠΙΣ ΚΑΘΟΡΙΣΤΕΙ ΑΠΟ ΤΗΝ ΜΕΛΕΤΗ ΕΝΕΡΓΕΙΑΚΗΣ ΑΠΟΔΟΣΗΣ)
- ΕΞΟΤΕΡΙΚΗ ΘΕΡΜΟΜΟΝΩΣΗ ΜΕ ΑΦΡΩΔΗ ΕΞΗΛΑΣΜΕΝΗ ΠΟΛΥΣΤΕΡΙΝΗ ΣΕ ΟΛΕΣ ΤΙΣ ΕΞΟΤΕΡΙΚΕΣ ΕΠΙΦΑΝΕΙΕΣ (ΚΟΛΩΝΕΣ, ΔΟΚΟΙ, ΤΟΙΧΑ ΚΑΙ ΕΞΟΤΕΡΙΚΕΣ ΤΟΙΧΟΠΟΙΗΣΕΙΣ) ΣΥΜΠΕΡΙΛΑΜΒΑΝΟΜΕΝΩΝ ΟΛΩΝ ΤΩΝ ΥΛΙΚΩΝ ΟΠΩΣ ΒΑΛΜΙΤ / ΓΕΥΟ / ΚΝΑΟΥΦ Η ΙΣΟΔΥΝΑΜΩΝ ΥΛΙΚΩΝ (ΟΠΙΣ ΚΑΘΟΡΙΣΤΕΙ ΑΠΟ ΤΗΝ ΜΕΛΕΤΗ ΕΝΕΡΓΕΙΑΚΗΣ ΑΠΟΔΟΣΗΣ)
- ΠΛΑΚΑ ΑΠΟ ΜΠΕΤΟΝ ΜΕ ΘΕΡΜΟΜΟΝΩΣΗ (ΟΠΙΣ ΚΑΘΟΡΙΣΤΕΙ ΑΠΟ ΤΗΝ ΜΕΛΕΤΗ ΕΝΕΡΓΕΙΑΚΗΣ ΑΠΟΔΟΣΗΣ)
- ΚΟΥΦΟΜΑΤΑ ΑΠΟ ΘΕΡΜΟΜΟΝΩΤΙΚΗ ΣΕΙΡΑ ΑΛΟΥΜΙΝΙΟΥ, ΔΙΠΛΑ ΤΖΑΜΙΑ LOW-E ΚΑΙ ΑΝΤΗΛΙΑΚΗ ΠΡΟΣΤΑΣΙΑ (ΟΠΙΣ ΚΑΘΟΡΙΣΤΕΙ ΑΠΟ ΤΗΝ ΜΕΛΕΤΗ ΕΝΕΡΓΕΙΑΚΗΣ ΑΠΟΔΟΣΗΣ)

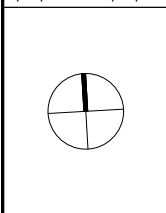

ΑΠΑΓΟΡΕΥΕΤΑΙ ΟΠΟΙΟΔΗΠΟΤΕ ΕΝΑΡΞΗ ΟΙΚΟΔΟΜΙΚΩΝ ΕΡΓΑΣΙΩΝ
ΕΚΤΕΛΕΣΗΣ ΤΟΥ ΕΡΓΟΥ ΠΟΥ ΠΕΡΙΓΡΑΦΕΤΑΙ ΣΤΟ ΠΑΡΟΝ ΣΧΕΔΙΟ
ΠΡΙΝ ΤΗΝ ΕΞΑΣΦΑΛΙΣΗ ΑΔΕΙΑΣ ΟΙΚΟΔΟΜΗΣ ΑΠΟ ΤΗΝ ΑΡΜΟΔΙΑ ΑΡΧΗ
ΚΑΙ ΛΑΜΒΑΝΟΝΤΑΣ ΥΠΟΨΗ ΤΟΥΣ ΟΡΟΥΣ ΠΑΡΑΧΩΡΗΣΗΣ ΤΗΣ ΣΧΕΤΙΚΗΣ
ΑΔΕΙΑΣ ΟΙΚΟΔΟΜΗΣ ΚΑΙ ΑΛΛΟΥΣ ΣΧΕΤΙΚΟΥΣ ΜΕ ΑΥΤΗ ΟΡΟΥΣ.
ΣΕ ΑΝΤΙΘΕΤΗ ΠΕΡΙΠΤΩΣΗ ΤΟ ΓΡΑΦΕΙΟ ΜΑΣ /
ΣΥΜΒΟΥΛΟΙ ΑΡΧΙΤΕΚΤΟΝΕΣ ΜΗΧΑΝΙΚΟΙ ΔΕΝ ΦΕΡΟΥΝ ΥΔΑΜΕΙΑ ΕΥΘΥΝΗ.

ΓΕΝΙΚΕΣ ΠΛΗΡΟΦΟΡΙΕΣ ΤΕΜΑΧΙΟΥ

ΕΠΑΡΧΙΑ: ΛΑΡΝΑΚΑ
ΔΗΜΟΣ / ΚΟΙΝΟΤΗΤΑ: ΔΗΜΟΣ ΛΑΡΝΑΚΑΣ
ΕΝΟΡΙΑ: ΑΓΙΟΣ ΝΙΚΟΛΑΟΣ
ΤΟΠΟΘΕΣΙΑ:
ΔΙΕΥΘΥΝΣΗ:

ΑΡΙΘΜΟΣ ΕΓΓΡΑΦΗΣ: 0/10460
ΦΥΛΛΟ: 40
ΣΧΕΔΙΟ: 63W1
ΤΜΗΜΑ: 11
ΑΡΙΘΜΟΣ ΤΕΜΑΧΙΟΥ: 2657
ΕΜΒΑΔΟ ΥΠΟΑΝΑΠΤΥΞΗΣ ΤΕΜΑΧΙΟΥ: 540m²

ΠΟΛΕΟΔΟΜΙΚΗ ΖΩΝΗ: Κα4
ΣΥΝΤΕΛΕΣΤΗΣ ΔΟΜΗΣΗΣ: 648m² (120%)
ΣΥΝΤΕΛΕΣΤΗΣ ΚΑΛΥΨΗΣ: 270m² (50%)
ΟΡΟΦΟΙ: 3
ΥΨΟΣ: 13.50

ΥΨΟΜΕΤΡΑ

⊕ +0.00m — ΥΦΙΣΤΑΜΕΝΑ ΥΨΟΜΕΤΡΑ
⊕ +0.00m — ΠΡΟΤΕΙΝΟΜΕΝΑ ΥΨΟΜΕΤΡΑ
⊕ F.F.L.+0.00m — FINISHED FLOOR
⊕ S.F.L.+0.00m — SLAB FLOOR

THESE INTERIOR / ARCHITECTURAL DRAWINGS ARE PROTECTED BY COPYRIGHT LAWS. REPRODUCTION, DISTRIBUTION OR ANY UNAUTHORIZED USE OF THESE DRAWINGS WITHOUT WRITTEN PERMISSION OF THE DESIGNER IS PROHIBITED.

Το κάθε σχέδιο να μελετηθεί σε συνάρτηση με τους τεχνικούς όρους και όλα τα σχετικά αρχιτεκτονικά, στατικά, διακοσμητικά, ηλεκτρομηχανολογικά σχέδια και σχέδια λεπτομερειών / κατασκευαστικά.

Σε περίπτωση ασυμφωνίας των σχεδίων μεταξύ τους ή με τους τεχνικούς όρους, αυτό θα αναφέρεται αμέσως στον επιβλέποντα Α. / Π. Μ. του έργου.

Οι αναγραφόμενες διαστάσεις υπερισχύουν της μέτρησης επί του σχεδίου.
Όλες οι διαστάσεις να ελέγχονται στο εργοτάξιο πριν παραγγελθεί ή κατασκευαστεί οπδήποτε.
Οποιαδήποτε ασυμφωνίες εντοπίζονται, να αναφέρονται στον επιβλέποντα Α. / Π. Μ. του έργου.

ARCHITECT
CHARALAMBOS ELIA

ΣΥΜΒΟΥΛΟΙ ΑΡΧΙΤΕΚΤΟΝΕΣ

ΧΑΡΑΛΑΜΠΟΣ ΗΛΙΑ
ΑΡ. ΜΗΤΡΩΟΥ Α130742

Λεωφόρος Φανερωμένης 184
Μέγαρο Νικολέττα
Τ.Κ. 6035 - Λάρνακα - Κύπρος

Τηλ. : +357.24.818760
+357.99.479560
fax : +357.24.818761
e-mail: ch.elia.studio@gmail.com

ΕΡΓΟ

ΠΟΛΥΚΑΤΟΙΚΙΑ (ΤΕΜΑΧΙΟ 2657)
ΣΤΗΝ ΛΑΡΝΑΚΑ

ΙΔΙΟΚΤΗΣΙΑ

KYRALDINO LTD

ΤΙΤΛΟΣ ΣΧΕΔΙΟΥ

ΚΑΤΟΨΗ 2ου ΟΡΟΦΟΥ

-ΚΑΤΑΘΕΣΗ ΑΔΕΙΑΣ ΟΙΚΟΔΟΜΗΣ-

ΑΡΙΘΜΟΣ
ΘΕΩΡΗΣΗΣ
00

ΗΜΕΡ.
16.06.25

ΚΩΔ. ΜΕΛ.
173


ΚΛΙΜΑΚΑ
1:100
(PAPER SIZE A3)

ΑΡ. ΣΧΕΔΙΟΥ
A-102

ΣΗΜΕΙΩΣΕΙΣ

ΣΦΡΑΓΙΔΑ - ΥΠΟΓΡΑΦΗ

- ΕΞΟΤΕΡΙΚΕΣ ΤΟΙΧΟΠΟΙΗΣΕΙΣ ΑΠΟ ΘΕΡΜΟΜΟΝΩΤΙΚΑ ΤΟΥΒΛΑ ΠΛΑΧΟΥΣ 25/30 cm (ΟΠΙΣ ΚΑΘΟΡΙΣΤΕΙ ΑΠΟ ΤΗΝ ΜΕΛΕΤΗ ΕΝΕΡΓΕΙΑΚΗΣ ΑΠΟΔΟΣΗΣ)
- ΕΞΟΤΕΡΙΚΗ ΘΕΡΜΟΜΟΝΩΣΗ ΜΕ ΑΦΡΩΔΗ ΕΞΗΛΑΣΜΕΝΗ ΠΟΛΥΣΤΕΡΙΝΗ ΣΕ ΟΛΕΣ ΤΙΣ ΕΞΟΤΕΡΙΚΕΣ ΕΠΙΦΑΝΕΙΕΣ (ΚΟΛΩΝΕΣ, ΔΟΚΟΙ, ΤΟΙΧΙΑ ΚΑΙ ΕΞΟΤΕΡΙΚΕΣ ΤΟΙΧΟΠΟΙΗΣΕΙΣ) ΣΥΜΠΕΡΙΛΑΜΒΑΝΟΜΕΝΩΝ ΟΛΩΝ ΤΩΝ ΥΛΙΚΩΝ ΟΠΩΣ ΒΑΛΜΙΤ / ΓΕΩΟ / ΚΝΑΟΥΦ Η ΙΣΟΔΥΝΑΜΩΝ ΥΛΙΚΩΝ (ΟΠΙΣ ΚΑΘΟΡΙΣΤΕΙ ΑΠΟ ΤΗΝ ΜΕΛΕΤΗ ΕΝΕΡΓΕΙΑΚΗΣ ΑΠΟΔΟΣΗΣ)
- ΠΛΑΚΑ ΑΠΟ ΜΠΕΤΟΝ ΜΕ ΘΕΡΜΟΜΟΝΩΣΗ (ΟΠΙΣ ΚΑΘΟΡΙΣΤΕΙ ΑΠΟ ΤΗΝ ΜΕΛΕΤΗ ΕΝΕΡΓΕΙΑΚΗΣ ΑΠΟΔΟΣΗΣ)
- ΚΟΥΦΟΜΑΤΑ ΑΠΟ ΘΕΡΜΟΜΟΝΩΤΙΚΗ ΣΕΙΡΑ ΑΛΟΥΜΙΝΙΟΥ, ΔΙΠΛΑ ΤΖΑΜΙΑ LOW-E ΚΑΙ ΑΝΤΗΛΙΑΚΗ ΠΡΟΣΤΑΣΙΑ (ΟΠΙΣ ΚΑΘΟΡΙΣΤΕΙ ΑΠΟ ΤΗΝ ΜΕΛΕΤΗ ΕΝΕΡΓΕΙΑΚΗΣ ΑΠΟΔΟΣΗΣ)

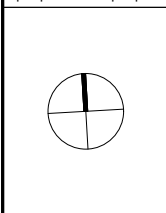

ΑΠΑΓΟΡΕΥΕΤΑΙ ΟΠΟΙΟΔΗΠΟΤΕ ΕΝΑΡΞΗ ΟΙΚΟΔΟΜΙΚΩΝ ΕΡΓΑΣΙΩΝ
ΕΚΤΕΛΕΣΗΣ ΤΟΥ ΕΡΓΟΥ ΠΟΥ ΠΕΡΙΓΡΑΦΕΤΑΙ ΣΤΟ ΠΑΡΟΝ ΣΧΕΔΙΟ
ΠΡΙΝ ΤΗΝ ΕΞΑΣΦΑΛΙΣΗ ΑΔΕΙΑΣ ΟΙΚΟΔΟΜΗΣ ΑΠΟ ΤΗΝ ΑΡΜΟΔΙΑ ΑΡΧΗ
ΚΑΙ ΛΑΜΒΑΝΟΝΤΑΣ ΥΠΟΨΗ ΤΟΥΣ ΟΡΟΥΣ ΠΑΡΑΧΩΡΗΣΗΣ ΤΗΣ ΣΧΕΤΙΚΗΣ
ΑΔΕΙΑΣ ΟΙΚΟΔΟΜΗΣ ΚΑΙ ΑΛΛΟΥΣ ΣΧΕΤΙΚΟΥΣ ΜΕ ΑΥΤΗ ΟΡΟΥΣ.
ΣΕ ΑΝΤΙΘΕΤΗ ΠΕΡΙΠΤΩΣΗ ΤΟ ΓΡΑΦΕΙΟ ΜΑΣ /
ΣΥΜΒΟΥΛΟΙ ΑΡΧΙΤΕΚΤΟΝΕΣ ΜΗΧΑΝΙΚΟΙ ΔΕΝ ΦΕΡΟΥΝ ΥΔΑΜΕΙΑ ΕΥΘΥΝΗ.

ΓΕΝΙΚΕΣ ΠΛΗΡΟΦΟΡΙΕΣ ΤΕΜΑΧΙΟΥ

ΕΠΑΡΧΙΑ: ΛΑΡΝΑΚΑ
ΔΗΜΟΣ / ΚΟΙΝΟΤΗΤΑ: ΔΗΜΟΣ ΛΑΡΝΑΚΑΣ
ΕΝΟΡΙΑ: ΑΓΙΟΣ ΝΙΚΟΛΑΟΣ
ΤΟΠΟΘΕΣΙΑ:
ΔΙΕΥΘΥΝΣΗ:

ΑΡΙΘΜΟΣ ΕΓΓΡΑΦΗΣ: 0/10460
ΦΥΛΛΟ: 40
ΣΧΕΔΙΟ: 63W1
ΤΜΗΜΑ: 11
ΑΡΙΘΜΟΣ ΤΕΜΑΧΙΟΥ: 2657
ΕΜΒΑΔΟ ΥΠΟΑΝΑΠΤΥΞΗΣ ΤΕΜΑΧΙΟΥ: 540m²

ΠΟΛΕΟΔΟΜΙΚΗ ΖΩΝΗ: Κα4
ΣΥΝΤΕΛΕΣΤΗΣ ΔΟΜΗΣΗΣ: 648m² (120%)
ΣΥΝΤΕΛΕΣΤΗΣ ΚΑΛΥΨΗΣ: 270m² (50%)
ΟΡΟΦΟΙ: 3
ΥΨΟΣ: 13.50

ΥΨΟΜΕΤΡΑ

⊕ +0.00m — ΥΦΙΣΤΑΜΕΝΑ ΥΨΟΜΕΤΡΑ
⊕ +0.00m — ΠΡΟΤΕΙΝΟΜΕΝΑ ΥΨΟΜΕΤΡΑ
⊕ F.F.L.+0.00m — FINISHED FLOOR
⊕ S.F.L.+0.00m — SLAB FLOOR

THESE INTERIOR / ARCHITECTURAL DRAWINGS ARE PROTECTED BY COPYRIGHT LAWS. REPRODUCTION, DISTRIBUTION OR ANY UNAUTHORIZED USE OF THESE DRAWINGS WITHOUT WRITTEN PERMISSION OF THE DESIGNER IS PROHIBITED.

Το κάθε σχέδιο να μελετηθεί σε συνάρτηση με τους τεχνικούς όρους και όλα τα σχετικά αρχιτεκτονικά, στατικά, διακοσμητικά, ηλεκτρομηχανολογικά σχέδια και σχέδια λεπτομερειών / κατασκευαστικά.

Σε περίπτωση ασυμφωνίας των σχεδίων μεταξύ τους ή με τους τεχνικούς όρους, αυτό θα αναφέρεται αμέσως στον επιβλέποντα Α. / Π. Μ. του έργου.

Οι αναγραφόμενες διαστάσεις υπερισχύουν της μέτρησης επί του σχεδίου.
Όλες οι διαστάσεις να ελέγχονται στο εργοτάξιο πριν παραγγελθεί ή κατασκευαστεί οπδήποτε.
Οποιαδήποτε ασυμφωνίες εντοπίζονται, να αναφέρονται στον επιβλέποντα Α. / Π. Μ. του έργου.

ARCHITECT
CHARALAMBOS ELIA

ΣΥΜΒΟΥΛΟΙ ΑΡΧΙΤΕΚΤΟΝΕΣ

ΧΑΡΑΛΑΜΠΟΣ ΗΛΙΑ
ΑΡ. ΜΗΤΡΩΟΥ Α130742

Λεωφόρος Φανερωμένης 184
Μέγαρο Νικολέττα
Τ.Κ. 6035 - Λάρνακα - Κύπρος

Τηλ. : +357.24.818760
+357.99.479560
fax : +357.24.818761
e-mail: ch.elia.studio@gmail.com

ΕΡΓΟ

ΠΟΛΥΚΑΤΟΙΚΙΑ (ΤΕΜΑΧΙΟ 2657)
ΣΤΗΝ ΛΑΡΝΑΚΑ

ΙΔΙΟΚΤΗΣΙΑ

KYRALDINO LTD

ΤΙΤΛΟΣ ΣΧΕΔΙΟΥ

ΚΑΤΟΨΗ 3ου ΟΡΟΦΟΥ

-ΚΑΤΑΘΕΣΗ ΑΔΕΙΑΣ ΟΙΚΟΔΟΜΗΣ-

ΑΡΙΘΜΟΣ
ΘΕΩΡΗΣΗΣ
00

ΗΜΕΡ.
16.06.25

ΚΩΔ. ΜΕΛ.
173


ΚΛΙΜΑΚΑ
1:100
(PAPER SIZE A3)

ΑΡ. ΣΧΕΔΙΟΥ
A-103

ΣΗΜΕΙΩΣΕΙΣ

ΣΦΡΑΓΙΔΑ - ΥΠΟΓΡΑΦΗ

- ΕΞΟΤΕΡΙΚΕΣ ΤΟΙΧΟΠΟΙΕΣ ΑΠΟ ΘΕΡΜΟΜΟΝΩΤΙΚΑ ΤΟΥΒΛΑ ΠΛΑΧΟΥΣ 25/30 cm (ΟΠΙΣ ΚΑΘΟΡΙΣΤΕΙ ΑΠΟ ΤΗΝ ΜΕΛΕΤΗ ΕΝΕΡΓΕΙΑΚΗΣ ΑΠΟΔΟΣΗΣ)
- ΕΞΟΤΕΡΙΚΗ ΘΕΡΜΟΜΟΝΩΣΗ ΜΕ ΑΦΡΟΔΗ ΕΞΗΛΑΣΜΕΝΗ ΠΟΛΥΣΤΕΡΙΝΗ ΣΕ ΟΛΕΣ ΤΙΣ ΕΞΟΤΕΡΙΚΕΣ ΕΠΙΦΑΝΕΙΕΣ (ΚΟΛΩΝΕΣ, ΔΟΚΟΙ, ΤΟΙΧΑ ΚΑΙ ΕΞΟΤΕΡΙΚΕΣ ΤΟΙΧΟΠΟΙΕΣ) ΣΥΜΠΕΡΙΛΑΜΒΑΝΟΜΕΝΩΝ ΟΛΩΝ ΤΩΝ ΥΛΙΚΩΝ ΟΠΩΣ ΒΑΛΜΙΤ / ΓΕΥΟ / ΚΥΛΑΥΦ Η ΙΣΟΔΥΝΑΜΩΝ ΥΛΙΚΩΝ (ΟΠΙΣ ΚΑΘΟΡΙΣΤΕΙ ΑΠΟ ΤΗΝ ΜΕΛΕΤΗ ΕΝΕΡΓΕΙΑΚΗΣ ΑΠΟΔΟΣΗΣ)
- ΠΛΑΚΑ ΑΠΟ ΜΠΕΤΟΝ ΜΕ ΘΕΡΜΟΜΟΝΩΣΗ (ΟΠΙΣ ΚΑΘΟΡΙΣΤΕΙ ΑΠΟ ΤΗΝ ΜΕΛΕΤΗ ΕΝΕΡΓΕΙΑΚΗΣ ΑΠΟΔΟΣΗΣ)
- ΚΟΥΦΟΜΑΤΑ ΑΠΟ ΘΕΡΜΟΜΟΝΩΤΙΚΗ ΣΕΙΡΑ ΑΛΟΥΜΙΝΙΟΥ, ΔΙΠΛΑ ΤΖΑΜΙΑ LOW-E ΚΑΙ ΑΝΤΗΛΙΑΚΗ ΠΡΟΣΤΑΣΙΑ (ΟΠΙΣ ΚΑΘΟΡΙΣΤΕΙ ΑΠΟ ΤΗΝ ΜΕΛΕΤΗ ΕΝΕΡΓΕΙΑΚΗΣ ΑΠΟΔΟΣΗΣ)

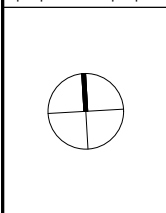

ΑΠΑΓΟΡΕΥΕΤΑΙ ΟΠΟΙΟΔΗΠΟΤΕ ΕΝΑΡΞΗ ΟΙΚΟΔΟΜΙΚΩΝ ΕΡΓΑΣΙΩΝ
ΕΚΤΕΛΕΣΗΣ ΤΟΥ ΕΡΓΟΥ ΠΟΥ ΠΕΡΙΓΡΑΦΕΤΑΙ ΣΤΟ ΠΑΡΟΝ ΣΧΕΔΙΟ
ΠΡΙΝ ΤΗΝ ΕΞΑΣΦΑΛΙΣΗ ΑΔΕΙΑΣ ΟΙΚΟΔΟΜΗΣ ΑΠΟ ΤΗΝ ΑΡΜΟΔΙΑ ΑΡΧΗ
ΚΑΙ ΛΑΜΒΑΝΟΝΤΑΣ ΥΠΟΨΗ ΤΟΥΣ ΟΡΟΥΣ ΠΑΡΑΧΩΡΗΣΗΣ ΤΗΣ ΣΧΕΤΙΚΗΣ
ΑΔΕΙΑΣ ΟΙΚΟΔΟΜΗΣ ΚΑΙ ΑΛΛΟΥΣ ΣΧΕΤΙΚΟΥΣ ΜΕ ΑΥΤΗ ΟΡΟΥΣ.
ΣΕ ΑΝΤΙΘΕΤΗ ΠΕΡΙΠΤΩΣΗ ΤΟ ΓΡΑΦΕΙΟ ΜΑΣ /
ΣΥΜΒΟΥΛΟΙ ΑΡΧΙΤΕΚΤΟΝΕΣ ΜΗΧΑΝΙΚΟΙ ΔΕΝ ΦΕΡΟΥΝ ΥΔΑΜΕΙΑ ΕΥΘΥΝΗ.

ΓΕΝΙΚΕΣ ΠΛΗΡΟΦΟΡΙΕΣ ΤΕΜΑΧΙΟΥ

ΕΠΑΡΧΙΑ: ΛΑΡΝΑΚΑ
ΔΗΜΟΣ / ΚΟΙΝΟΤΗΤΑ: ΔΗΜΟΣ ΛΑΡΝΑΚΑΣ
ΕΝΟΡΙΑ: ΑΓΙΟΣ ΝΙΚΟΛΑΟΣ
ΤΟΠΟΘΕΣΙΑ:
ΔΙΕΥΘΥΝΣΗ:

ΑΡΙΘΜΟΣ ΕΓΓΡΑΦΗΣ: 0/10460
ΦΥΛΛΟ: 40
ΣΧΕΔΙΟ: 63W1
ΤΜΗΜΑ: 11
ΑΡΙΘΜΟΣ ΤΕΜΑΧΙΟΥ: 2657
ΕΜΒΑΔΟ ΥΠΟΑΝΑΠΤΥΞΗΣ ΤΕΜΑΧΙΟΥ: 540m²

ΠΟΛΕΟΔΟΜΙΚΗ ΖΩΝΗ: Κα4
ΣΥΝΤΕΛΕΣΤΗΣ ΔΟΜΗΣΗΣ: 648m² (120%)
ΣΥΝΤΕΛΕΣΤΗΣ ΚΑΛΥΨΗΣ: 270m² (50%)
ΟΡΟΦΟΙ: 3
ΥΨΟΣ: 13.50

ΥΨΟΜΕΤΡΑ

⊕ +0.00m — ΥΦΙΣΤΑΜΕΝΑ ΥΨΟΜΕΤΡΑ
⊕ +0.00m — ΠΡΟΤΕΙΝΟΜΕΝΑ ΥΨΟΜΕΤΡΑ
⊕ F.F.L.+0.00m — FINISHED FLOOR
⊕ S.F.L.+0.00m — SLAB FLOOR

THESE INTERIOR / ARCHITECTURAL DRAWINGS ARE PROTECTED BY COPYRIGHT LAWS. REPRODUCTION, DISTRIBUTION OR ANY UNAUTHORIZED USE OF THESE DRAWINGS WITHOUT WRITTEN PERMISSION OF THE DESIGNER IS PROHIBITED.

Το κάθε σχέδιο να μελετηθεί σε συνάρτηση με τους τεχνικούς όρους και όλα τα σχετικά αρχιτεκτονικά, στατικά, διακοσμητικά, ηλεκτρομηχανολογικά σχέδια και σχέδια λεπτομερειών / κατασκευαστικά.
Σε περίπτωση ασυμφωνίας των σχεδίων μεταξύ τους ή με τους τεχνικούς όρους, αυτό θα αναφέρεται αμέσως στον επιβλέποντα Α. / Π. Μ. του έργου.
Οι αναγραφόμενες διαστάσεις υπερισχύουν της μέτρησης επί του σχεδίου.
Όλες οι διαστάσεις να ελέγχονται στο εργοτάξιο πριν παραγγελθεί ή κατασκευαστεί οπδήποτε.
Οποιαδήποτε ασυμφωνίες εντοπίζονται, να αναφέρονται στον επιβλέποντα Α. / Π. Μ. του έργου.

ARCHITECT
CHARALAMBOS ELIA

ΣΥΜΒΟΥΛΟΙ ΑΡΧΙΤΕΚΤΟΝΕΣ

ΧΑΡΑΛΑΜΠΟΣ ΗΛΙΑ
ΑΡ. ΜΗΤΡΩΟΥ Α130742

Λεωφόρος Φανερωμένης 184
Μέγαρο Νικολέττα
Τ.Κ. 6035 - Λάρνακα - Κύπρος

Τηλ. : +357.24.818760
+357.99.479560
fax : +357.24.818761
e-mail: ch.elia.studio@gmail.com

ΕΡΓΟ
ΠΟΛΥΚΑΤΟΙΚΙΑ (ΤΕΜΑΧΙΟ 2657)
ΣΤΗΝ ΛΑΡΝΑΚΑ

ΙΔΙΟΚΤΗΣΙΑ
KYRALDINO LTD

ΤΙΤΛΟΣ ΣΧΕΔΙΟΥ

ΚΑΤΟΨΗ 4ου ΟΡΟΦΟΥ

~~ΚΑΤΑΘΕΣΗ ΑΔΕΙΑΣ ΟΙΚΟΔΟΜΗΣ~~

ΑΡΙΘΜΟΣ
ΘΕΩΡΗΣΗΣ
00

ΗΜΕΡ.
16.06.25

ΚΩΔ. ΜΕΛ.
173


ΚΛΙΜΑΚΑ
1:100
(PAPER SIZE A3)

ΑΡ. ΣΧΕΔΙΟΥ
Α-104

ΣΗΜΕΙΩΣΕΙΣ

ΣΦΡΑΓΙΔΑ - ΥΠΟΓΡΑΦΗ


- ΕΞΟΤΕΡΙΚΕΣ ΤΟΙΧΟΠΟΙΙΕΣ ΑΠΟ ΘΕΡΜΟΜΟΝΩΤΙΚΑ ΤΟΥΒΛΑ ΠΛΑΧΟΥΣ 25/30 cm (ΟΠΙΣ ΚΑΘΟΡΙΣΤΕΙ ΑΠΟ ΤΗΝ ΜΕΛΕΤΗ ΕΝΕΡΓΕΙΑΚΗΣ ΑΠΟΔΟΣΗΣ)
- ΕΞΟΤΕΡΙΚΗ ΘΕΡΜΟΜΟΝΩΣΗ ΜΕ ΑΦΡΩΔΗ ΕΞΗΛΑΣΜΕΝΗ ΠΟΛΥΣΤΕΡΙΝΗ ΣΕ ΟΛΕΣ ΤΙΣ ΕΞΟΤΕΡΙΚΕΣ ΕΠΙΦΑΝΕΙΕΣ (ΚΟΛΩΝΕΣ, ΔΟΚΟΙ, ΤΟΙΧΑ ΚΑΙ ΕΞΟΤΕΡΙΚΕΣ ΤΟΙΧΟΠΟΙΙΕΣ) ΣΥΜΠΕΡΙΛΑΜΒΑΝΟΜΕΝΩΝ ΟΛΩΝ ΤΩΝ ΥΛΙΚΩΝ
ΟΠΙΣ ΒΑΛΜΙΤ / ΓΕΩΟ / ΚΝΑΟΥΦ Η ΙΣΟΔΥΝΑΜΩΝ ΥΛΙΚΩΝ (ΟΠΙΣ ΚΑΘΟΡΙΣΤΕΙ ΑΠΟ ΤΗΝ ΜΕΛΕΤΗ ΕΝΕΡΓΕΙΑΚΗΣ ΑΠΟΔΟΣΗΣ)
- ΠΛΑΚΑ ΑΠΟ ΜΠΕΤΟΝ ΜΕ ΘΕΡΜΟΜΟΝΩΣΗ (ΟΠΙΣ ΚΑΘΟΡΙΣΤΕΙ ΑΠΟ ΤΗΝ ΜΕΛΕΤΗ ΕΝΕΡΓΕΙΑΚΗΣ ΑΠΟΔΟΣΗΣ)
- ΚΟΥΦΟΜΑΤΑ ΑΠΟ ΘΕΡΜΟΜΟΝΩΤΙΚΗ ΣΕΙΡΑ ΑΛΟΥΜΙΝΙΟΥ, ΔΙΠΛΑ ΤΖΑΜΙΑ LOW-E ΚΑΙ ΑΝΤΗΛΙΑΚΗ ΠΡΟΣΤΑΣΙΑ (ΟΠΙΣ ΚΑΘΟΡΙΣΤΕΙ ΑΠΟ ΤΗΝ ΜΕΛΕΤΗ ΕΝΕΡΓΕΙΑΚΗΣ ΑΠΟΔΟΣΗΣ)

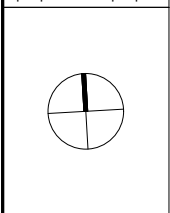


ΑΠΑΓΟΡΕΥΕΤΑΙ ΟΠΟΙΟΔΗΠΟΤΕ ΕΝΑΡΞΗ ΟΙΚΟΔΟΜΙΚΩΝ ΕΡΓΑΣΙΩΝ
ΕΚΤΕΛΕΣΗΣ ΤΟΥ ΕΡΓΟΥ ΠΟΥ ΠΕΡΙΓΡΑΦΕΤΑΙ ΣΤΟ ΠΑΡΟΝ ΣΧΕΔΙΟ
ΠΡΙΝ ΤΗΝ ΕΞΑΣΦΑΛΙΣΗ ΑΔΕΙΑΣ ΟΙΚΟΔΟΜΗΣ ΑΠΟ ΤΗΝ ΑΡΜΟΔΙΑ ΑΡΧΗ
ΚΑΙ ΛΑΜΒΑΝΟΝΤΑΣ ΥΠΟΨΗ ΤΟΥΣ ΟΡΟΥΣ ΠΑΡΑΧΩΡΗΣΗΣ ΤΗΣ ΣΧΕΤΙΚΗΣ
ΑΔΕΙΑΣ ΟΙΚΟΔΟΜΗΣ ΚΑΙ ΑΛΛΟΥΣ ΣΧΕΤΙΚΟΥΣ ΜΕ ΑΥΤΗ ΟΡΟΥΣ.
ΣΕ ΑΝΤΙΘΕΤΗ ΠΕΡΙΠΤΩΣΗ ΤΟ ΓΡΑΦΕΙΟ ΜΑΣ /
ΣΥΜΒΟΥΛΟΙ ΑΡΧΙΤΕΚΤΟΝΕΣ ΜΗΧΑΝΙΚΟΙ ΔΕΝ ΦΕΡΟΥΝ ΥΔΑΜΕΙΑ ΕΥΘΥΝΗ.

ΓΕΝΙΚΕΣ ΠΛΗΡΟΦΟΡΙΕΣ ΤΕΜΑΧΙΟΥ			ΥΨΟΜΕΤΡΑ		THESE INTERIOR / ARCHITECTURAL DRAWINGS ARE PROTECTED BY COPYRIGHT LAWS. REPRODUCTION, DISTRIBUTION OR ANY UNAUTHORIZED USE OF THESE DRAWINGS WITHOUT WRITTEN PERMISSION OF THE DESIGNER IS PROHIBITED.		ΣΦΡΑΓΙΔΑ - ΥΠΟΓΡΑΦΗ			
ΕΠΑΡΧΙΑ: ΛΑΡΝΑΚΑ ΔΗΜΟΣ / ΚΟΙΝΟΤΗΤΑ: ΔΗΜΟΣ ΛΑΡΝΑΚΑΣ ΕΝΟΡΙΑ: ΑΓΙΟΣ ΝΙΚΟΛΑΟΣ ΤΟΠΟΘΕΣΙΑ: ΔΙΕΥΘΥΝΣΗ:			ΑΡΙΘΜΟΣ ΕΓΓΡΑΦΗΣ: 0/10460 ΦΥΛΛΟ: 40 ΣΧΕΔΙΟ: 63W1 ΤΜΗΜΑ: 11 ΑΡΙΘΜΟΣ ΤΕΜΑΧΙΟΥ: 2657 ΕΜΒΑΔΟ ΥΠΟΑΝΑΠΤΥΞΗΣ ΤΕΜΑΧΙΟΥ: 540m²		ΠΟΛΕΟΔΟΜΙΚΗ ΖΩΝΗ: Κα4 ΣΥΝΤΕΛΕΣΤΗΣ ΔΟΜΗΣΗΣ: 648m² (120%) ΣΥΝΤΕΛΕΣΤΗΣ ΚΑΛΥΨΗΣ: 270m² (50%) ΟΡΟΦΟΙ: 3 ΥΨΟΣ: 13.50			+0.00m ΥΦΙΣΤΑΜΕΝΑ ΥΨΟΜΕΤΡΑ +0.00m ΠΡΟΤΕΙΝΟΜΕΝΑ ΥΨΟΜΕΤΡΑ F.F.L.+0.00m S.F.L.+0.00m FINISHED FLOOR SLAB FLOOR		Το κάθε σχέδιο να μελετηθεί σε συνάρτηση με τους τεχνικούς όρους και όλα τα σχετικά αρχιτεκτονικά, στατικά, διακοσμητικά, ηλεκτρομηχανολογικά σχέδια και σχέδια λεπτομερειών / κατασκευαστικά. Σε περίπτωση ασυμφωνίας των σχεδίων μεταξύ τους ή με τους τεχνικούς όρους, αυτό θα αναφέρεται αμέσως στον επιβλέποντα Α. / Π. Μ. του έργου. Οι αναγραφόμενες διαστάσεις υπερισχύουν της μέτρησης επί του σχεδίου. Όλες οι διαστάσεις να ελέγχονται στο εργοτάξιο πριν παραγγελθεί ή κατασκευαστεί οπδήποτε. Οποιαδήποτε ασυμφωνίες εντοπίζονται, να αναφέρονται στον επιβλέποντα Α. / Π. Μ. του έργου.

ARCHITECT CHARALAMBOS ELIA	
ΣΥΜΒΟΥΛΟΙ ΑΡΧΙΤΕΚΤΟΝΕΣ ΧΑΡΑΛΑΜΠΟΣ ΗΛΙΑ ΑΡ. ΜΗΤΡΩΟΥ Α130742	
Λεωφόρος Φανερωμένης 184 Μέγαρο Νικολέττα Τ.Κ. 6035 - Λάρνακα - Κύπρος Τηλ. : +357.24.818760 +357.99.479560 fax : +357.24.818761 e-mail: ch.elia.studio@gmail.com	
ΕΡΓΟ ΠΟΛΥΚΑΤΟΙΚΙΑ (ΤΕΜΑΧΙΟ 2657) ΣΤΗΝ ΛΑΡΝΑΚΑ	
ΙΔΙΟΚΤΗΣΙΑ KYRALDINO LTD	
ΤΙΤΛΟΣ ΣΧΕΔΙΟΥ ΚΑΤΟΨΗ ΟΡΟΦΗΣ (1ο ΕΠΙΠΕΔΟ) -ΚΑΤΑΘΕΣΗ ΑΔΕΙΑΣ ΟΙΚΟΔΟΜΗΣ-	
ΑΡΙΘΜΟΣ ΘΕΩΡΗΣΗΣ 00	ΗΜΕΡ. 16.06.25
ΚΩΔ. ΜΕΛ. 173	ΚΛΙΜΑΚΑ 1:100 (PAPER SIZE A3)
ΑΡ. ΣΧΕΔΙΟΥ A-105	
ΣΗΜΕΙΩΣΕΙΣ	
ΣΦΡΑΓΙΔΑ - ΥΠΟΓΡΑΦΗ	

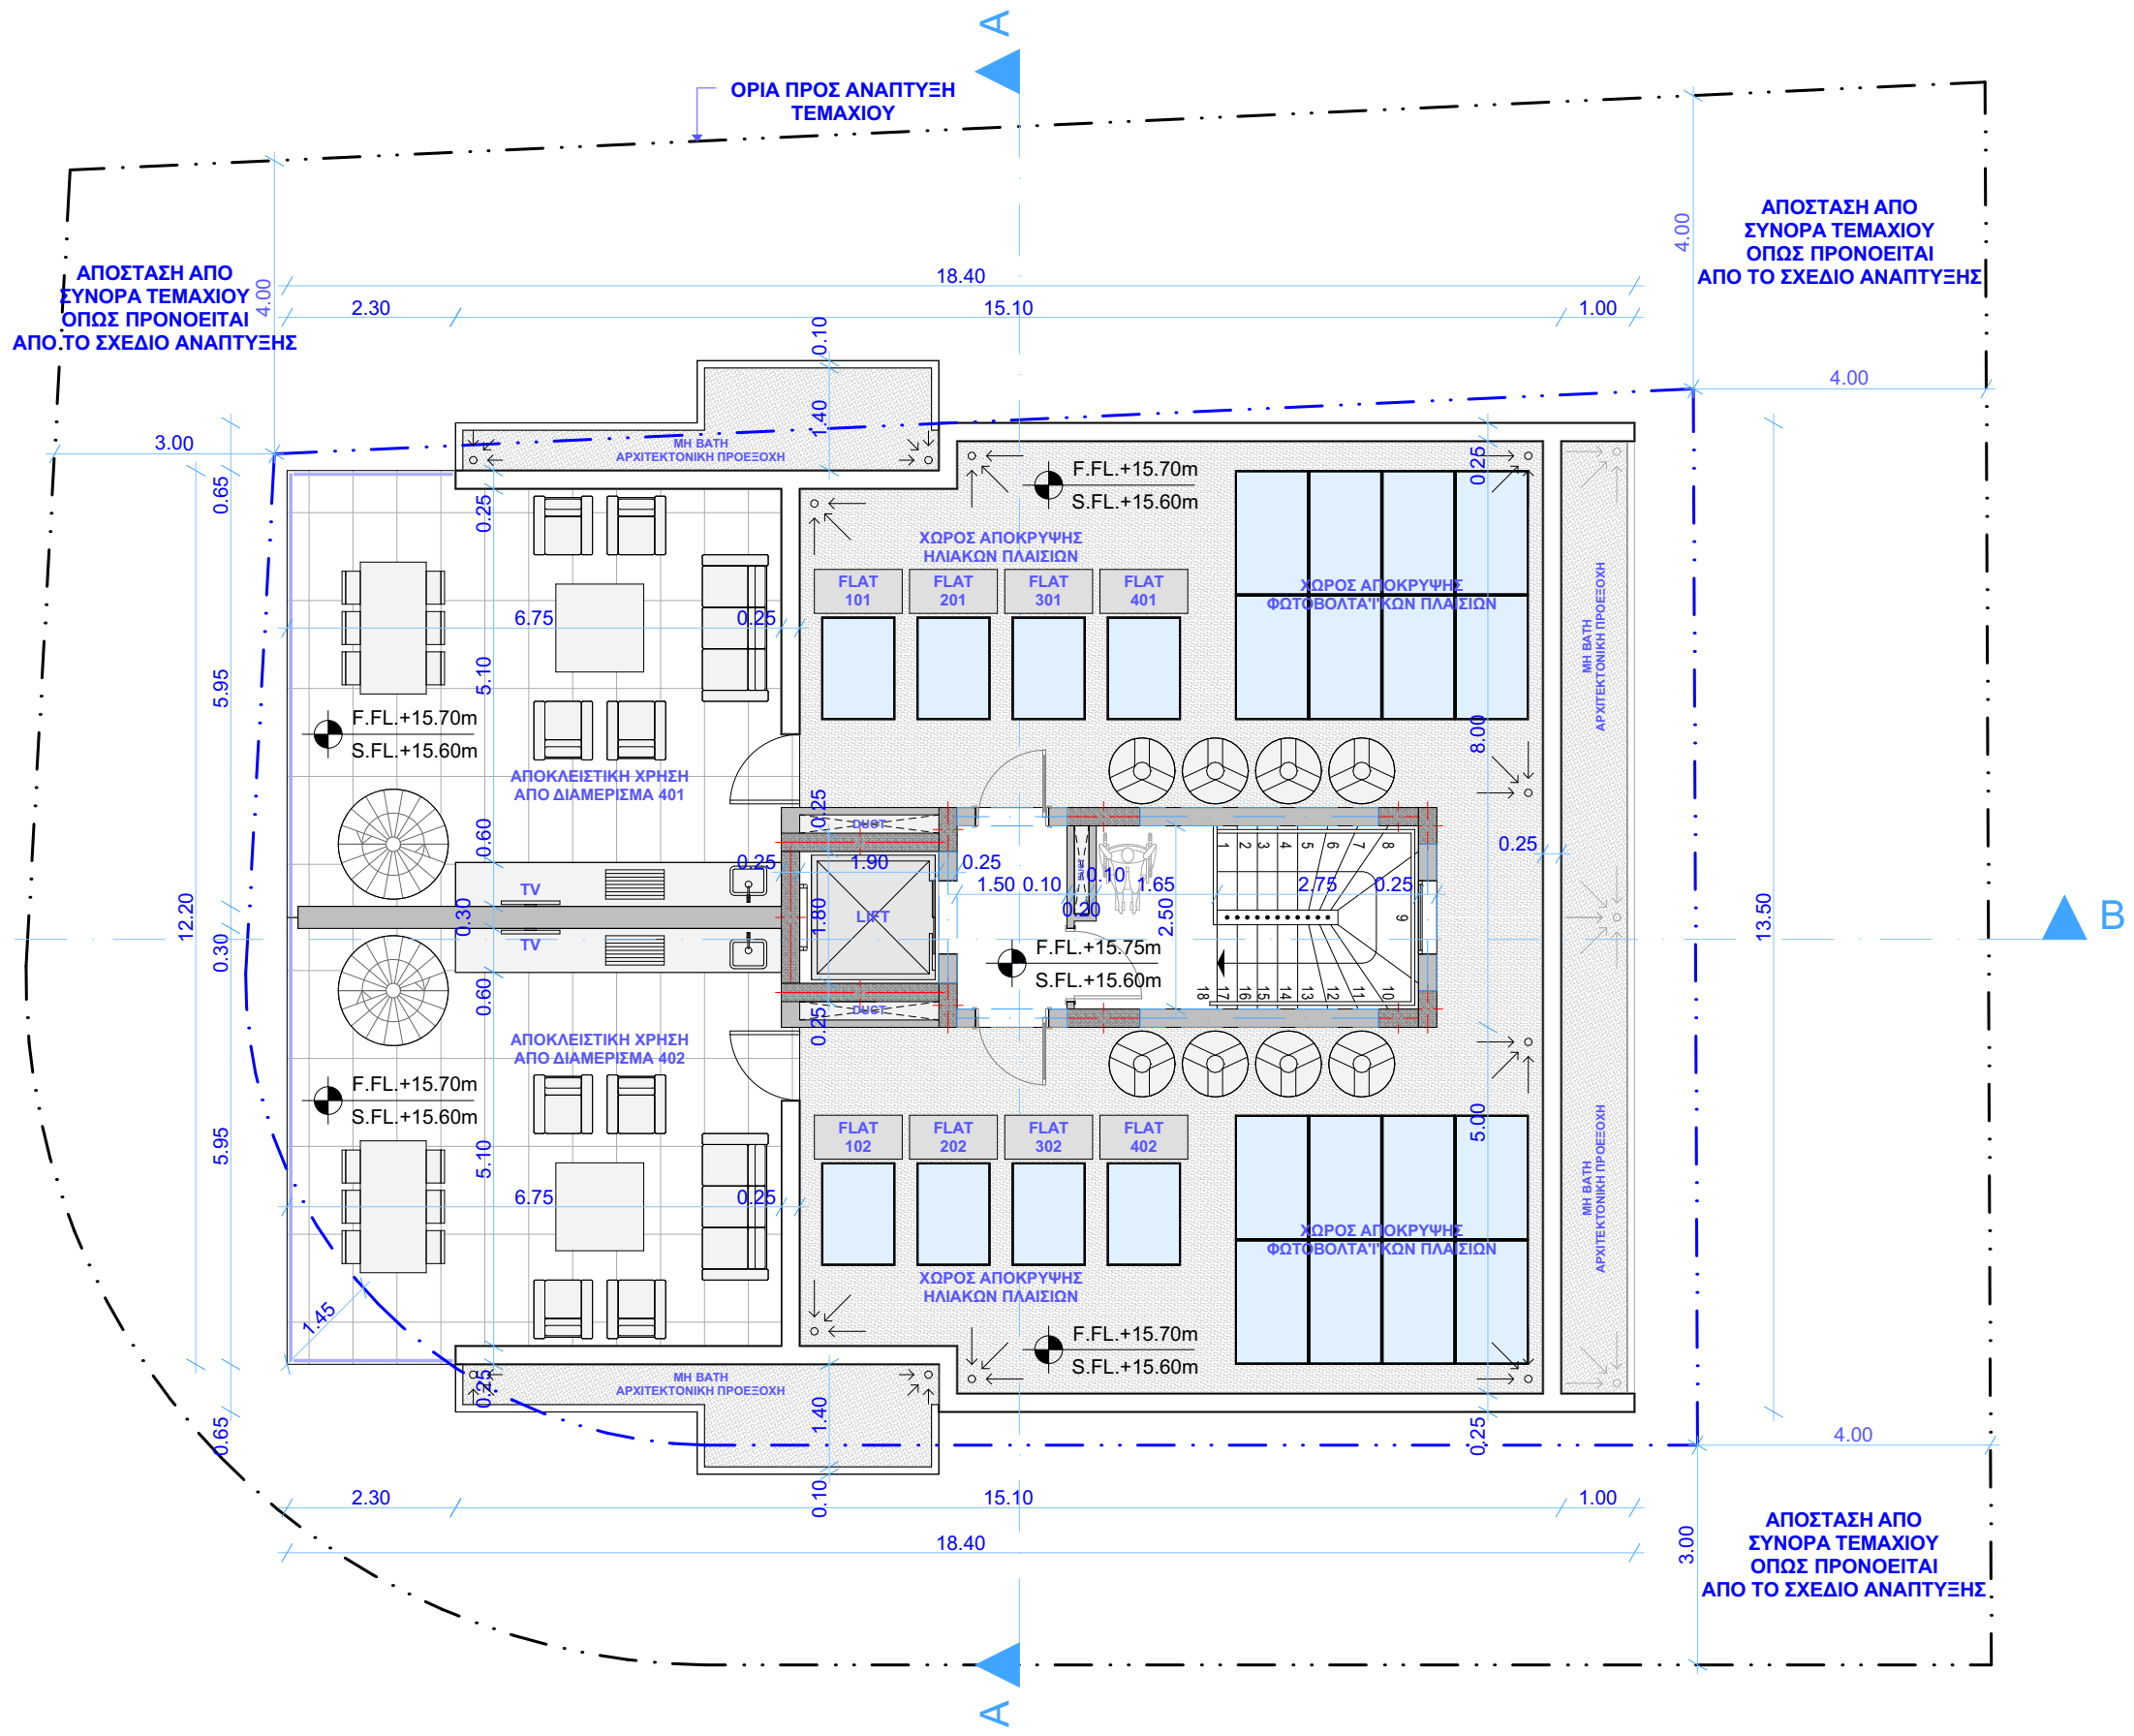


- ΕΞΩΤΕΡΙΚΕΣ ΤΟΙΧΟΠΟΙΙΕΣ ΑΠΟ ΘΕΡΜΟΜΟΝΩΤΙΚΑ ΤΟΥΒΛΑ ΠΛΑΧΟΥΣ 25/30 cm (ΟΠΙΣ ΚΑΘΟΡΙΣΤΕΙ ΑΠΟ ΤΗΝ ΜΕΛΕΤΗ ΕΝΕΡΓΕΙΑΚΗΣ ΑΠΟΔΟΣΗΣ)
- ΕΞΩΤΕΡΙΚΗ ΘΕΡΜΟΜΟΝΩΣΗ ΜΕ ΑΦΡΩΔΗ ΕΞΗΛΑΣΜΕΝΗ ΠΟΛΥΣΤΕΡΙΝΗ ΣΕ ΟΛΕΣ ΤΙΣ ΕΞΩΤΕΡΙΚΕΣ ΕΠΙΦΑΝΕΙΕΣ
(ΚΟΛΩΝΕΣ, ΔΟΚΟΙ, ΤΟΙΧΑ ΚΑΙ ΕΞΩΤΕΡΙΚΕΣ ΤΟΙΧΟΠΟΙΙΕΣ) ΣΥΜΠΕΡΙΛΑΜΒΑΝΟΜΕΝΩΝ ΟΛΩΝ ΤΩΝ ΥΛΙΚΩΝ
ΟΠΙΣ ΒΑΛΜΙΤ / ΓΕΩΟ / ΚΝΑΟΥΦ Η ΙΣΟΔΥΝΑΜΩΝ ΥΛΙΚΩΝ (ΟΠΙΣ ΚΑΘΟΡΙΣΤΕΙ ΑΠΟ ΤΗΝ ΜΕΛΕΤΗ ΕΝΕΡΓΕΙΑΚΗΣ ΑΠΟΔΟΣΗΣ)
- ΠΛΑΚΑ ΑΠΟ ΜΠΕΤΟΝ ΜΕ ΘΕΡΜΟΜΟΝΩΣΗ (ΟΠΙΣ ΚΑΘΟΡΙΣΤΕΙ ΑΠΟ ΤΗΝ ΜΕΛΕΤΗ ΕΝΕΡΓΕΙΑΚΗΣ ΑΠΟΔΟΣΗΣ)
- ΚΟΥΦΟΜΑΤΑ ΑΠΟ ΘΕΡΜΟΜΟΝΩΤΙΚΗ ΣΕΙΡΑ ΑΛΟΥΜΙΝΙΟΥ, ΔΙΠΛΑ ΤΖΑΜΙΑ LOW-E ΚΑΙ ΑΝΤΗΛΙΑΚΗ ΠΡΟΣΤΑΣΙΑ (ΟΠΙΣ ΚΑΘΟΡΙΣΤΕΙ ΑΠΟ ΤΗΝ ΜΕΛΕΤΗ ΕΝΕΡΓΕΙΑΚΗΣ ΑΠΟΔΟΣΗΣ)

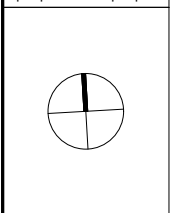

ΑΠΑΓΟΡΕΥΕΤΑΙ ΟΠΟΙΟΔΗΠΟΤΕ ΕΝΑΡΞΗ ΟΙΚΟΔΟΜΙΚΩΝ ΕΡΓΑΣΙΩΝ
ΕΚΤΕΛΕΣΗΣ ΤΟΥ ΕΡΓΟΥ ΠΟΥ ΠΕΡΙΓΡΑΦΕΤΑΙ ΣΤΟ ΠΑΡΟΝ ΣΧΕΔΙΟ
ΠΡΙΝ ΤΗΝ ΕΞΑΣΦΑΛΙΣΗ ΑΔΕΙΑΣ ΟΙΚΟΔΟΜΗΣ ΑΠΟ ΤΗΝ ΑΡΜΟΔΙΑ ΑΡΧΗ
ΚΑΙ ΛΑΜΒΑΝΟΝΤΑΣ ΥΠΟΨΗ ΤΟΥΣ ΟΡΟΥΣ ΠΑΡΑΧΩΡΗΣΗΣ ΤΗΣ ΣΧΕΤΙΚΗΣ
ΑΔΕΙΑΣ ΟΙΚΟΔΟΜΗΣ ΚΑΙ ΑΛΛΟΥΣ ΣΧΕΤΙΚΟΥΣ ΜΕ ΑΥΤΗ ΟΡΟΥΣ.
ΣΕ ΑΝΤΙΘΕΤΗ ΠΕΡΙΠΤΩΣΗ ΤΟ ΓΡΑΦΕΙΟ ΜΑΣ /
ΣΥΜΒΟΥΛΟΙ ΑΡΧΙΤΕΚΤΟΝΕΣ ΜΗΧΑΝΙΚΟΙ ΔΕΝ ΦΕΡΟΥΝ ΥΔΑΜΕΙΑ ΕΥΘΥΝΗ.


ΓΕΝΙΚΕΣ ΠΛΗΡΟΦΟΡΙΕΣ ΤΕΜΑΧΙΟΥ			ΥΨΟΜΕΤΡΑ		THESE INTERIOR / ARCHITECTURAL DRAWINGS ARE PROTECTED BY COPYRIGHT LAWS. REPRODUCTION, DISTRIBUTION OR ANY UNAUTHORIZED USE OF THESE DRAWINGS WITHOUT WRITTEN PERMISSION OF THE DESIGNER IS PROHIBITED.	ΣΦΡΑΓΙΔΑ - ΥΠΟΓΡΑΦΗ
ΕΠΑΡΧΙΑ: ΛΑΡΝΑΚΑ ΔΗΜΟΣ / ΚΟΙΝΟΤΗΤΑ: ΔΗΜΟΣ ΛΑΡΝΑΚΑΣ ΕΝΟΡΙΑ: ΑΓΙΟΣ ΝΙΚΟΛΑΟΣ ΤΟΠΟΘΕΣΙΑ: ΔΙΕΥΘΥΝΣΗ:	ΑΡΙΘΜΟΣ ΕΓΓΡΑΦΗΣ: 0/10460 ΦΥΛΛΟ: 40 ΣΧΕΔΙΟ: 63W1 ΤΜΗΜΑ: 11 ΑΡΙΘΜΟΣ ΤΕΜΑΧΙΟΥ: 2657 ΕΜΒΑΔΟ ΥΠΟΑΝΑΠΤΥΞΗΣ ΤΕΜΑΧΙΟΥ: 540m²	ΠΟΛΕΟΔΟΜΙΚΗ ΖΩΝΗ: Κα4 ΣΥΝΤΕΛΕΣΤΗΣ ΔΟΜΗΣΗΣ: 648m² (120%) ΣΥΝΤΕΛΕΣΤΗΣ ΚΑΛΥΨΗΣ: 270m² (50%) ΟΡΟΦΟΙ: 3 ΥΨΟΣ: 13.50	 +0.00m ΥΦΙΣΤΑΜΕΝΑ ΥΨΟΜΕΤΡΑ  +0.00m ΠΡΟΤΕΙΝΟΜΕΝΑ ΥΨΟΜΕΤΡΑ  F.F.L.+0.00m FINISHED FLOOR  S.F.L.+0.00m SLAB FLOOR	Το κάθε σχέδιο να μελετηθεί σε συνάρτηση με τους τεχνικούς όρους και όλα τα σχετικά αρχιτεκτονικά, στατικά, διακοσμητικά, ηλεκτρομηχανολογικά σχέδια και σχέδια λεπτομερειών / κατασκευαστικά. Σε περίπτωση ασυμφωνίας των σχεδίων μεταξύ τους ή με τους τεχνικούς όρους, αυτό θα αναφέρεται αμέσως στον επιβλέποντα Α. / Π. Μ. του έργου. Οι αναγραφόμενες διαστάσεις υπερισχύουν της μέτρησης επί του σχεδίου. Όλες οι διαστάσεις να ελέγχονται στο εργοτάξιο πρίν παραγγελθεί ή κατασκευαστεί οπδήποτε. Οποιαδήποτε ασυμφωνίες εντοπίζονται, να αναφέρονται στον επιβλέποντα Α. / Π. Μ. του έργου.		

ARCHITECT CHARALAMBOS ELIA	
ΣΥΜΒΟΥΛΟΙ ΑΡΧΙΤΕΚΤΟΝΕΣ ΧΑΡΑΛΑΜΠΟΣ ΗΛΙΑ ΑΡ. ΜΗΤΡΩΟΥ Α130742	
Λεωφόρος Φανερωμένης 184 Μέγαρο Νικολέττα Τ.Κ. 6035 - Λάρνακα - Κύπρος Τηλ. : +357.24.818760 +357.99.479560 fax : +357.24.818761 e-mail: ch.elia.studio@gmail.com	
ΕΡΓΟ ΠΟΛΥΚΑΤΟΙΚΙΑ (ΤΕΜΑΧΙΟ 2657) ΣΤΗΝ ΛΑΡΝΑΚΑ	
ΙΔΙΟΚΤΗΣΙΑ KYRALDINO LTD	
ΤΙΤΛΟΣ ΣΧΕΔΙΟΥ ΚΑΤΟΨΗ ΟΡΟΦΗΣ (2ο ΕΠΙΠΕΔΟ) -ΚΑΤΑΘΕΣΗ ΑΔΕΙΑΣ ΟΙΚΟΔΟΜΗΣ-	
ΑΡΙΘΜΟΣ ΘΕΩΡΗΣΗΣ 00	ΗΜΕΡ. 16.06.25
ΚΩΔ. ΜΕΛ. 173	ΚΛΙΜΑΚΑ 1:100 (PAPER SIZE A3)
ΑΡ. ΣΧΕΔΙΟΥ A-106	
ΣΗΜΕΙΩΣΕΙΣ	
ΣΦΡΑΓΙΔΑ - ΥΠΟΓΡΑΦΗ	

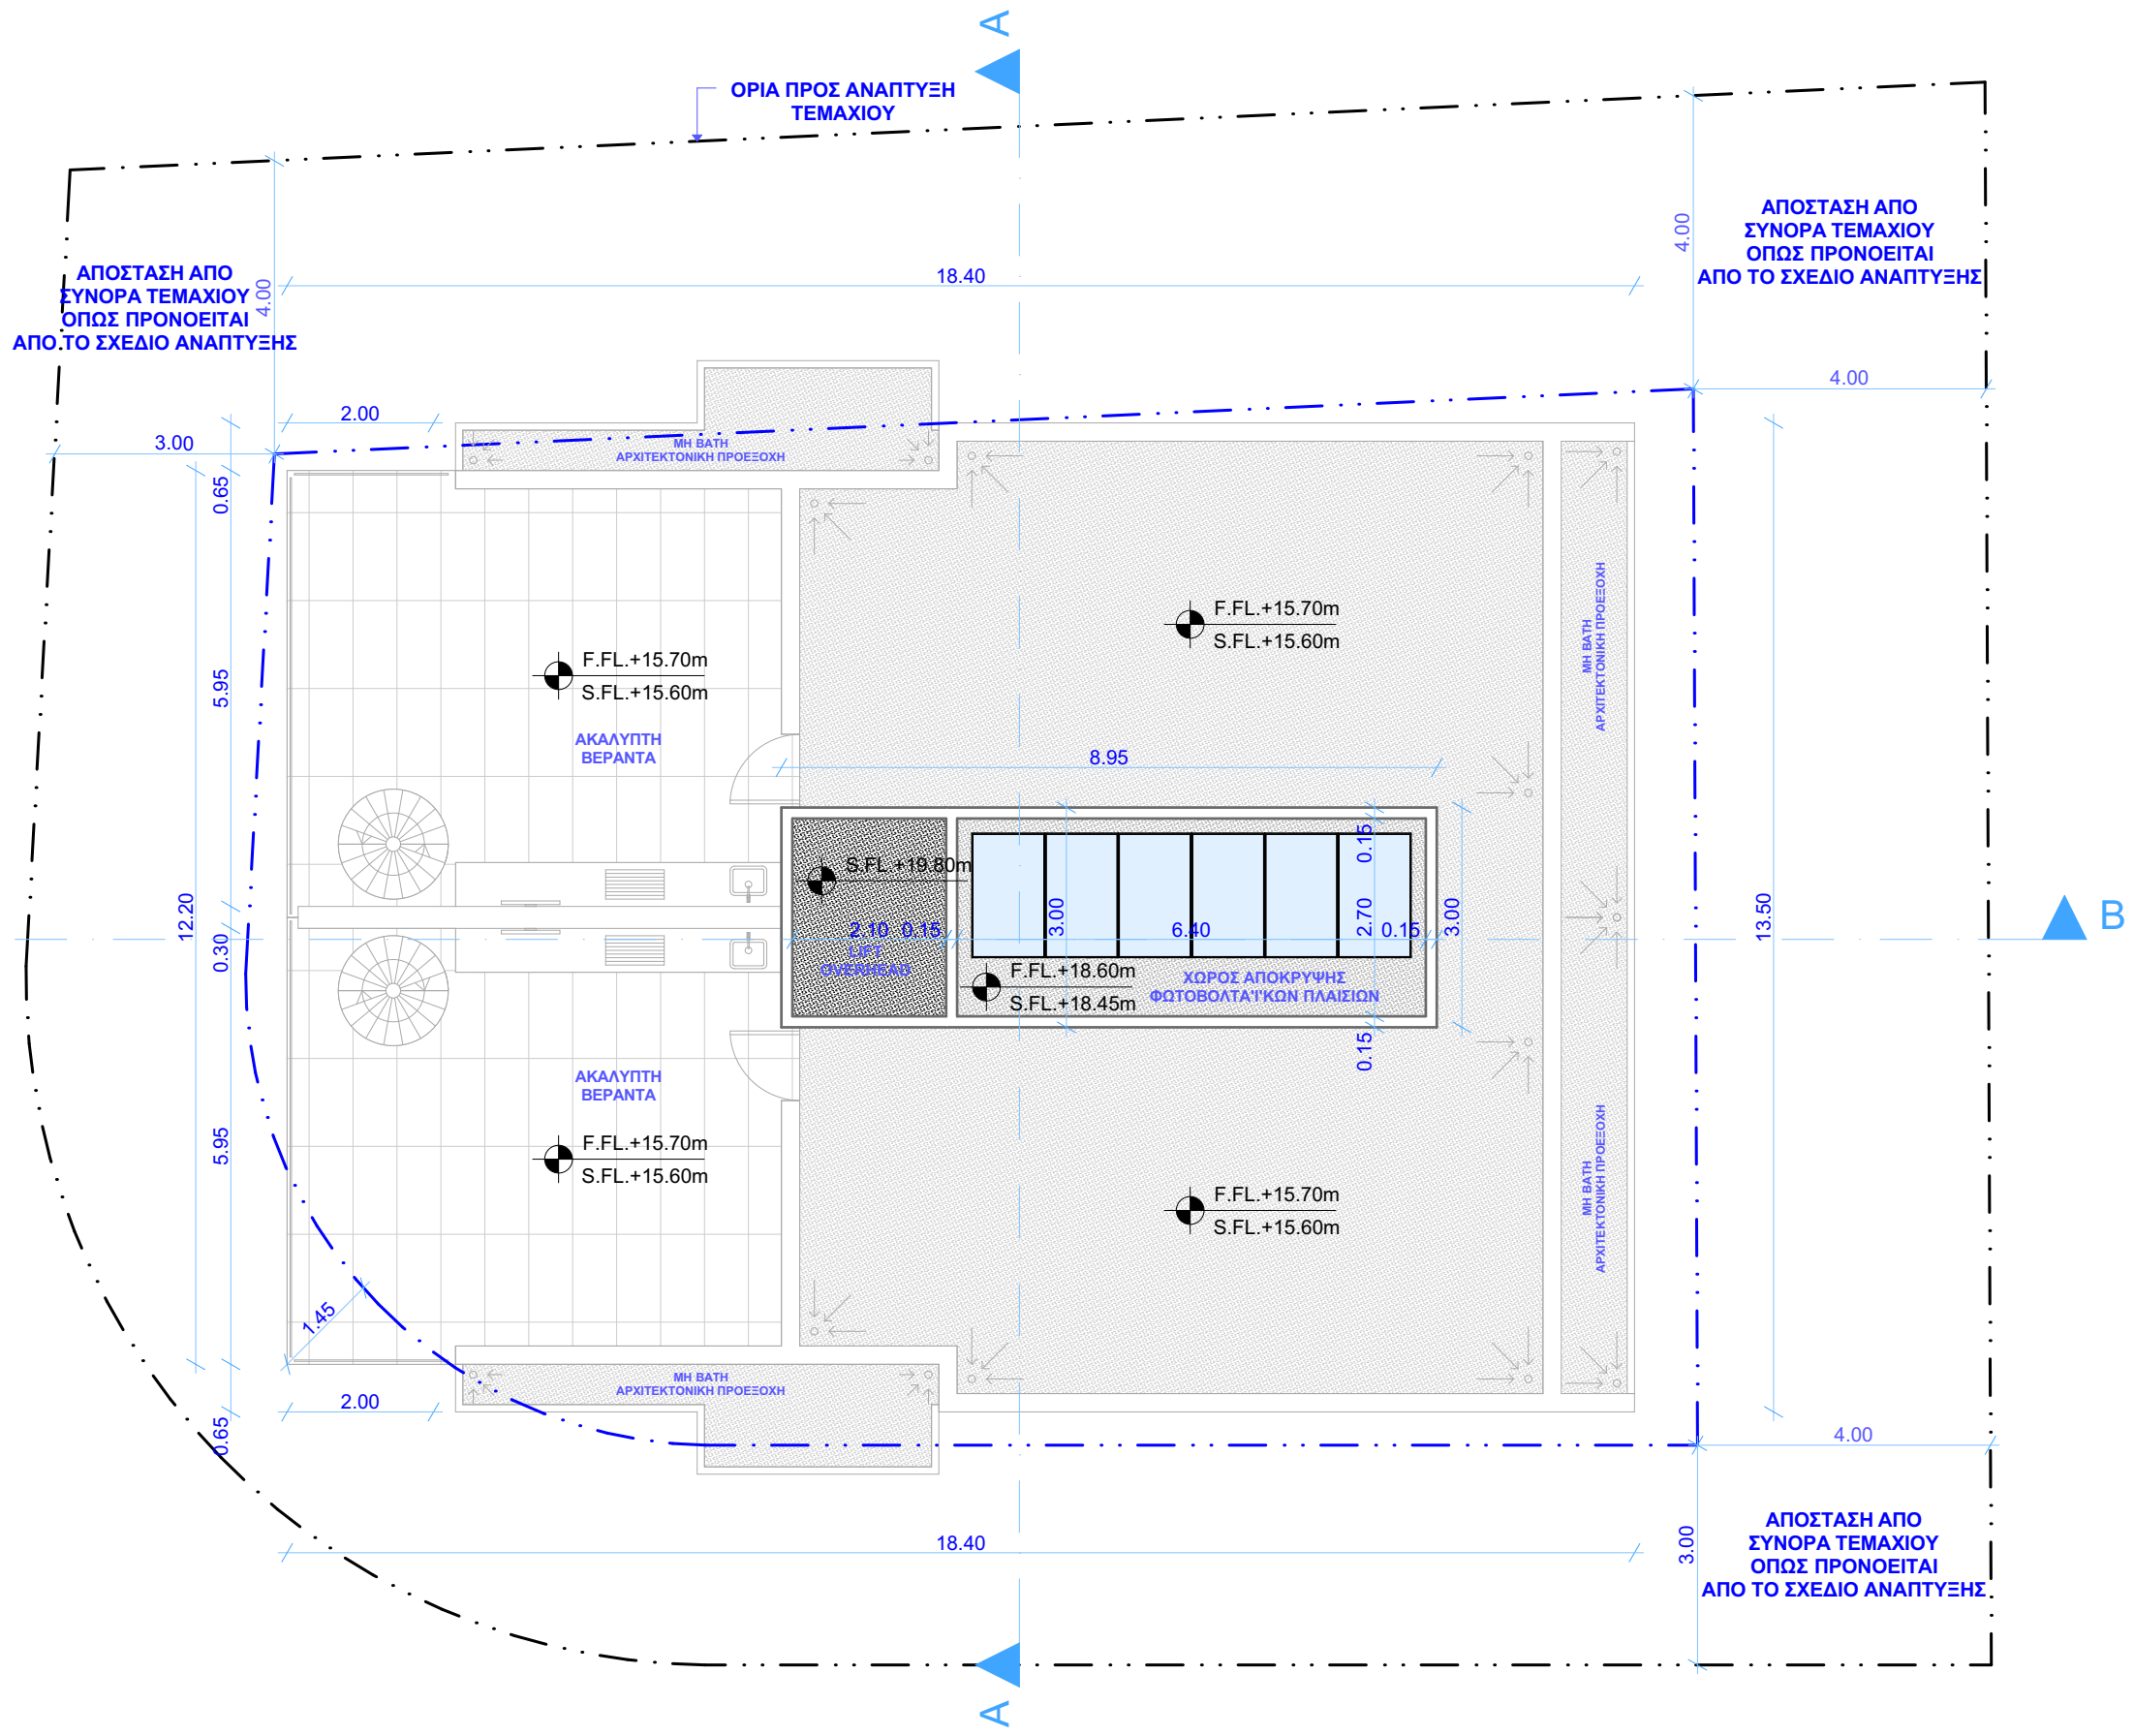

ΑΠΑΓΟΡΕΥΕΤΑΙ ΟΠΟΙΑΔΗΠΟΤΕ ΕΝΑΡΞΗ ΟΙΚΟΔΟΜΙΚΩΝ ΕΡΓΑΣΙΩΝ
ΕΚΤΕΛΕΣΗΣ ΤΟΥ ΕΡΓΟΥ ΠΟΥ ΠΕΡΙΓΡΑΦΕΤΑΙ ΣΤΟ ΠΑΡΟΝ ΣΧΕΔΙΟ
ΠΡΙΝ ΤΗΝ ΕΞΑΣΦΑΛΙΣΗ ΑΔΕΙΑΣ ΟΙΚΟΔΟΜΗΣ ΑΠΟ ΤΗΝ ΑΡΜΟΔΙΑ ΑΡΧΗ
ΚΑΙ ΛΑΜΒΑΝΟΝΤΑΣ ΥΠΟΨΗ ΤΟΥΣ ΟΡΟΥΣ ΠΑΡΑΧΩΡΗΣΗΣ ΤΗΣ ΣΧΕΤΙΚΗΣ
ΑΔΕΙΑΣ ΟΙΚΟΔΟΜΗΣ ΚΑΙ ΑΛΛΟΥΣ ΣΧΕΤΙΚΟΥΣ ΜΕ ΑΥΤΗ ΟΡΟΥΣ.

ΣΕ ΑΝΤΙΘΕΤΗ ΠΕΡΙΠΤΩΣΗ ΤΟ ΓΡΑΦΕΙΟ ΜΑΣ /
ΣΥΜΒΟΥΛΟΙ ΑΡΧΙΤΕΚΤΟΝΕΣ ΜΗΧΑΝΙΚΟΙ ΔΕΝ ΦΕΡΟΥΝ ΟΥΔΕΜΙΑ ΕΥΘΥΝΗ.

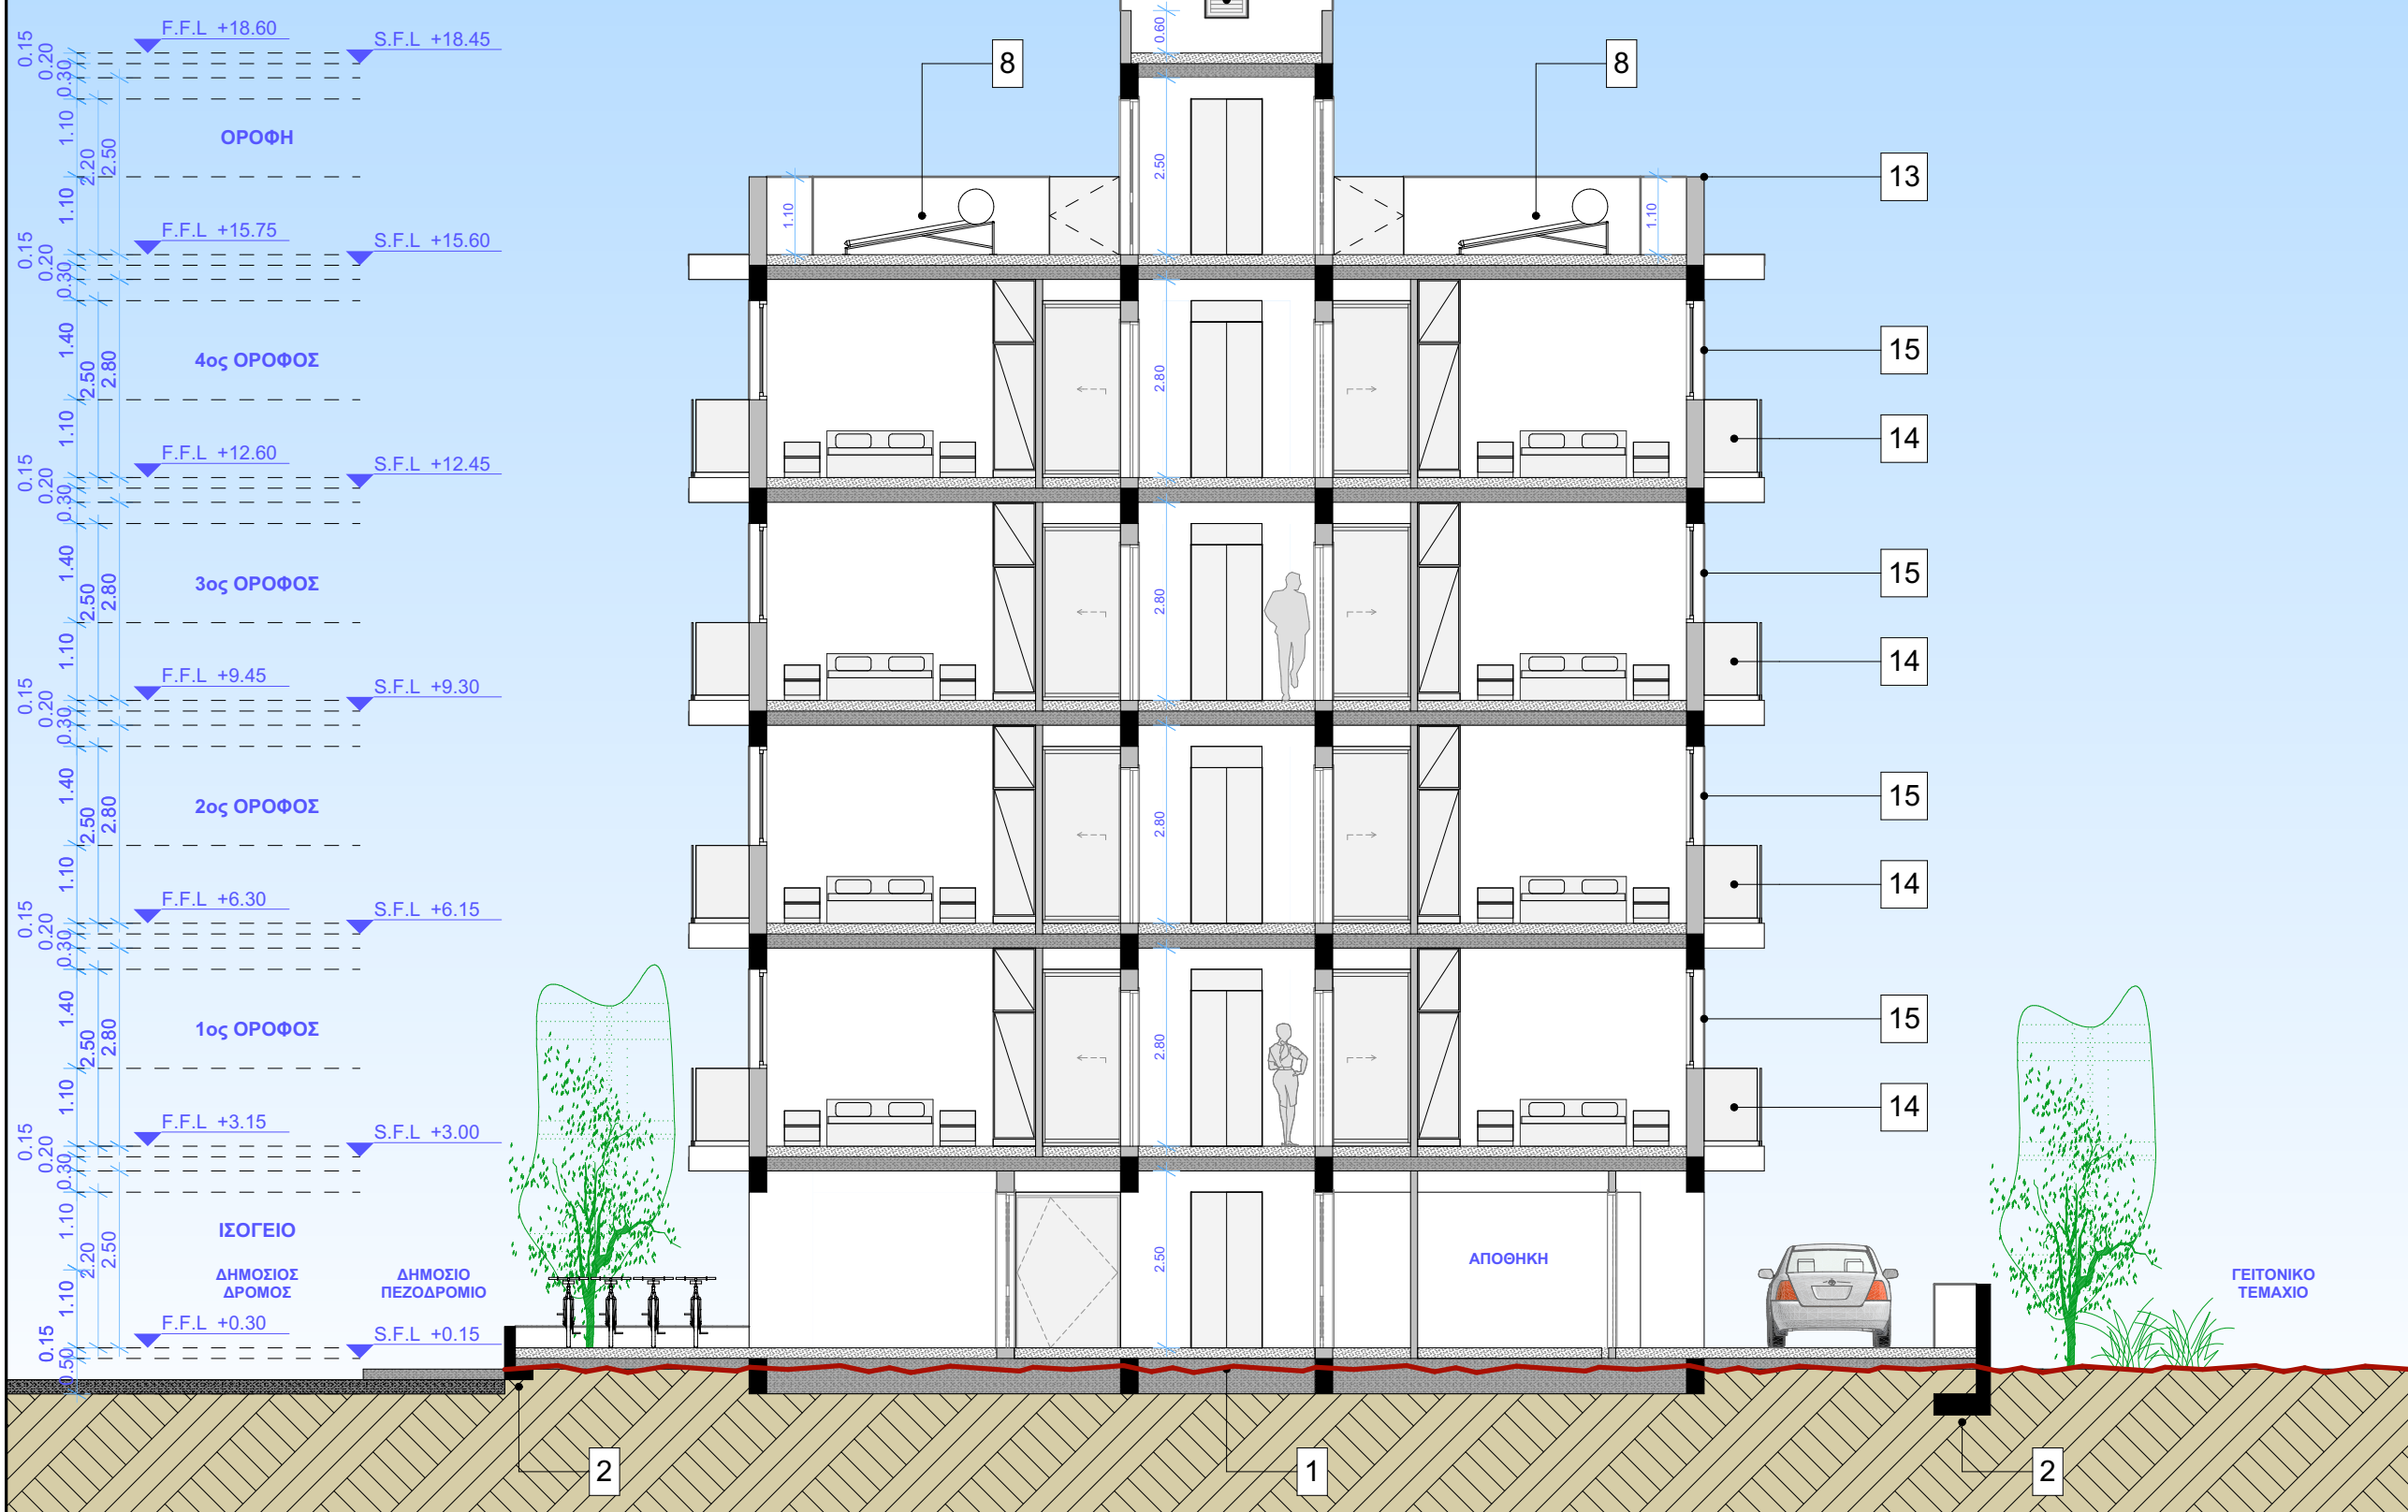

ΕΠΕΞΗΓΗΣΕΙΣ

1. ΝΟΗΤΗ ΓΡΑΜΜΗ ΦΥΣΙΚΟΥ ΕΔΑΦΟΥΣ
2. ΤΟΙΧΟΣ ΠΕΡΙΦΡΑΞΗΣ / ΑΝΤΙΣΤΗΡΙΞΗΣ ΑΠΟ ΟΠΛΙΣΜΕΝΟ ΣΚΥΡΟΔΕΜΑ ΣΠΑΤΟΥΛΑ- ΜΠΟΓΙΑ ΤΥΠΟΥ "EMULSION" ΦΛΑΤ ΜΑΤ ΕΞ/ΚΗΣ ΧΡΗΣΗΣ / ΠΡΟΕΛΕΥΣΗΣ ΧΡΩΜΑΤΟΣ ΕΠΙΛΟΓΗΣ ΑΡΧΙΤΕΚΤΟΝΑ
3. ΠΕΡΙΦΡΑΞΗ ΑΠΟ ΜΕΤΑΛΛΙΚΗ ΚΑΤΑΣΚΕΥΗ ΑΣΤΑΡΙ / ΜΠΟΓΙΑ ΜΕΤΑΛΛΟΥ ΜΑΤ ΕΞ/ΚΗΣ ΧΡΗΣΗΣ / ΠΡΟΕΛΕΥΣΗΣ
4. ΑΠΟ ΚΑΤΑΣΚΕΥΗ ΑΛΟΥΜΙΝΙΟΥ ΧΡΩΜΑΤΟΣ ΕΠΙΛΟΓΗΣ ΑΡΧΙΤΕΚΤΟΝΑ
5. ΠΟΡΤΑ ΓΚΑΡΑΖ / ΕΙΣΟΔΟΥ ΑΠΟ ΜΕΤΑΛΛΙΚΗ ΚΑΤΑΣΚΕΥΗ ΑΣΤΑΡΙ / ΜΠΟΓΙΑ ΜΕΤΑΛΛΟΥ ΜΑΤ ΕΞ/ΚΗΣ ΧΡΗΣΗΣ / ΠΡΟΕΛΕΥΣΗΣ
6. ΗΛΕΚΤΡΙΚΗ ΓΚΑΡΑΖΟΠΟΡΤΑ ΥΨΗΛΗΣ ΑΣΦΑΛΕΙΑΣ / ΠΟΙΟΤΗΤΑΣ ΧΡΩΜΑΤΟΣ ΕΠΙΛΟΓΗΣ ΑΡΧΙΤΕΚΤΟΝΑ
7. ΧΩΡΟΣ ΠΡΑΞΙΝΟΥ
8. ΧΩΡΟΣ ΑΠΟΚΡΥΨΗΣ ΗΛΙΑΚΩΝ ΠΛΑΙΣΙΩΝ
9. ΧΩΡΟΣ ΑΠΟΚΡΥΨΗΣ ΦΩΤΟΒΟΛΤΑΪΚΩΝ ΠΛΑΙΣΙΩΝ
10. ΕΜΦΑΝΕΣ ΜΠΕΤΟΝ ΤΥΠΟΥ FAIR FACED CONCRETE
11. ΕΜΦΑΝΕΣ ΜΠΕΤΟΝ ΤΥΠΟΥ ΣΑΝΙΔΩΤΟ
12. ΕΞΩΤΕΡΙΚΗ ΤΟΙΧΟΠΟΙΙΑ ΜΕ ΘΕΡΜΟΜΟΝΩΣΗ ΚΑΙ ΔΙΑΚΟΣΜΗΤΙΚΟ ΕΠΙΧΡΙΣΜΑ ΑΠΟ ΓΡΑΦΙΑΤΟ ΚΟΚΚΟΜΕΤΡΙΑΣ ΚΑΙ ΧΡΩΜΑΤΟΣ ΕΠΙΛΟΓΗΣ ΑΡΧΙΤΕΚΤΟΝΑ
13. ΠΕΡΙΜΕΤΡΙΚΑ ΣΕ ΟΛΑ ΤΑ ΣΤΗΘΑΙΑ ΠΑΤΟΥΔΑΛΑΤΟ ΜΑΡΜΑΡΟ ΕΠΙΛΟΓΗΣ
14. ΓΥΑΛΙΝΟ ΚΙΓΚΛΙΔΩΜΑ FRAMELESS TZAMI - LAMINATED 20 MM ΧΡΩΜΑΤΟΣ ΕΠΙΛΟΓΗΣ ΑΡΧΙΤΕΚΤΟΝΑ
15. ΠΑΡΑΘΥΡΑ DOUBLE GLAZED / ΑΛΟΥΜΙΝΙΟ ΚΑΙ ΤΖΑΜΙ LOW-E ΧΡΩΜΑΤΟΣ ΕΠΙΛΟΓΗΣ ΑΡΧΙΤΕΚΤΟΝΑ
16. ΜΠΑΛΚΟΝΟΠΟΡΤΑ DOUBLE GLAZED / ΑΛΟΥΜΙΝΙΟ ΚΑΙ ΤΖΑΜΙ LOW-E ΧΡΩΜΑΤΟΣ ΕΠΙΛΟΓΗΣ ΑΡΧΙΤΕΚΤΟΝΑ
17. ΓΡΙΑ ΤΕΧΝΗΤΟΥ ΕΞΑΕΡΙΣΜΟΥ
18. ΦΟΥΓΑΡΤΖΑΚΙΟΥ STAINLESS STEEL Ø 30cm
19. ΘΥΡΑ ΚΥΡΙΑΣ ΕΙΣΟΔΟΥ ΤΥΠΟΥ PIVOT
20. ΘΥΡΕΣ ΑΛΟΥΜΙΝΙΟΥ ΜΕ ΣΤΑΘΕΡΑΛΟΥΒΡΑ ΓΙΑ ΦΥΣΙΚΟ ΕΞΑΕΡΙΣΜΟ
21. ΣΤΑΘΕΡΑΛΟΥΒΡΑ ΑΛΟΥΜΙΝΙΟΥ ΓΙΑ ΦΥΣΙΚΟ ΕΞΑΕΡΙΣΜΟ ΚΛΙΜΑΚΟΣΤΑΣΙΟΥ
22. ΕΞΩΤΕΡΙΚΗ ΕΠΕΝΔΥΣΗ ΑΠΟ HPL ΜΕ ΧΑΡΑΞΕΙΣ ΕΠΙΛΟΓΗΣ ΑΡΧΙΤΕΚΤΟΝΑ
23. ΕΞΩΤΕΡΙΚΗ ΕΠΕΝΔΥΣΗ ΑΠΟ ΞΥΛΟ ΙΡΟΚΚΟ ΒΕΡΝΙΚΙ ΝΕΡΟΥ ΜΑΤ ΕΞ/ΚΗΣ ΧΡΗΣΗΣ / ΠΡΟΕΛΕΥΣΗΣ
24. ΕΞΩΤΕΡΙΚΗ ΕΠΕΝΔΥΣΗ ΑΠΟ ΜΑΡΜΑΡΟ / ΚΕΡΑΜΙΚΟ ΕΠΙΛΟΓΗΣ ΑΡΧΙΤΕΚΤΟΝΑ
25. ΔΙΑΚΟΣΜΗΤΙΚΑ ΣΤΟΙΧΕΙΑ ΕΠΙΛΟΓΗΣ ΑΡΧΙΤΕΚΤΟΝΑ

THESE INTERIOR / ARCHITECTURAL DRAWINGS ARE PROTECTED BY COPYRIGHT LAWS. REPRODUCTION, DISTRIBUTION OR ANY UNAUTHORIZED USE OF THESE DRAWINGS WITHOUT WRITTEN PERMISSION OF THE DESIGNER IS PROHIBITED.

Το κάθε σχέδιο να μελετηθεί σε συνάρτηση με τους τεχνικούς όρους και όλα τα σχετικά αρχιτεκτονικά, στατικά, διακοσμητικά, ηλεκτρομηχανολογικά σχέδια και σχέδια λεπτομερειών / κατασκευαστικά.

Σε περίπτωση ασυμφωνίας των σχεδίων μεταξύ τους ή με τους τεχνικούς όρους, αυτό θα αναφέρεται αμέσως στον επιβλέποντα Α. / Π. Μ. του έργου.

Οι αναγραφόμενες διαστάσεις υπερισχύουν της μέτρησης επί του σχεδίου. Όλες οι διαστάσεις να ελέγχονται στο εργοτάξιο πριν παραγγελθεί ή κατασκευαστεί οπδήποτε. Οποιοσδήποτε ασυμφωνίες εντοπίζονται, να αναφέρονται στον επιβλέποντα Α. / Π. Μ. του έργου.

ARCHITECT

CHARALAMBOS ELIA

ΣΥΜΒΟΥΛΟΙ ΑΡΧΙΤΕΚΤΟΝΕΣ

ΧΑΡΑΛΑΜΠΟΣ ΗΛΙΑ
ΑΡ. ΜΗΤΡΩΟΥ Α130742

Λεωφόρος Φανερωμένης 184
Μέγαρο Νικολέττα
Τ.Κ. 6035 - Λάρνακα - Κύπρος

Τηλ. : +357.24.818760
+357.99.479560
fax : +357.24.818761
e-mail: ch.elia.studio@gmail.com

ΕΡΓΟ

ΠΟΛΥΚΑΤΟΙΚΙΑ (ΤΕΜΑΧΙΟ 2657)
ΣΤΗΝ ΛΑΡΝΑΚΑ

ΙΔΙΟΚΤΗΣΙΑ

KYRALDINO LTD

ΤΙΤΛΟΣ ΣΧΕΔΙΟΥ

ΤΟΜΗ Α-Α

-ΚΑΤΑΘΕΣΗ ΑΔΕΙΑΣ ΟΙΚΟΔΟΜΗΣ-

ΑΡΙΘΜΟΣ
ΘΕΩΡΗΣΗΣ
00

ΗΜΕΡ.
16.06.25

ΚΩΔ. ΜΕΛ.
173


ΚΛΙΜΑΚΑ
1:100
(PAPER SIZE A3)

ΑΡ. ΣΧΕΔΙΟΥ
Α-201

ΣΦΡΑΓΙΔΑ - ΥΠΟΓΡΑΦΗ

ΑΠΑΓΟΡΕΥΕΤΑΙ ΟΠΟΙΑΔΗΠΟΤΕ ΕΝΑΡΞΗ ΟΙΚΟΔΟΜΙΚΩΝ ΕΡΓΑΣΙΩΝ
ΕΚΤΕΛΕΣΗΣ ΤΟΥ ΕΡΓΟΥ ΠΟΥ ΠΕΡΙΓΡΑΦΕΤΑΙ ΣΤΟ ΠΑΡΟΝ ΣΧΕΔΙΟ
ΠΡΙΝ ΤΗΝ ΕΞΑΣΦΑΛΙΣΗ ΑΔΕΙΑΣ ΟΙΚΟΔΟΜΗΣ ΑΠΟ ΤΗΝ ΑΡΜΟΔΙΑ ΑΡΧΗ
ΚΑΙ ΛΑΜΒΑΝΟΝΤΑΣ ΥΠΟΨΗ ΤΟΥΣ ΟΡΟΥΣ ΠΑΡΑΧΩΡΗΣΗΣ ΤΗΣ ΣΧΕΤΙΚΗΣ
ΑΔΕΙΑΣ ΟΙΚΟΔΟΜΗΣ ΚΑΙ ΑΛΛΟΥΣ ΣΧΕΤΙΚΟΥΣ ΜΕ ΑΥΤΗ ΟΡΟΥΣ.

ΣΕ ΑΝΤΙΘΕΤΗ ΠΕΡΙΠΤΩΣΗ ΤΟ ΓΡΑΦΕΙΟ ΜΑΣ /
ΣΥΜΒΟΥΛΟΙ ΑΡΧΙΤΕΚΤΟΝΕΣ ΜΗΧΑΝΙΚΟΙ ΔΕΝ ΦΕΡΟΥΝ ΟΥΔΕΜΙΑ ΕΥΘΥΝΗ.

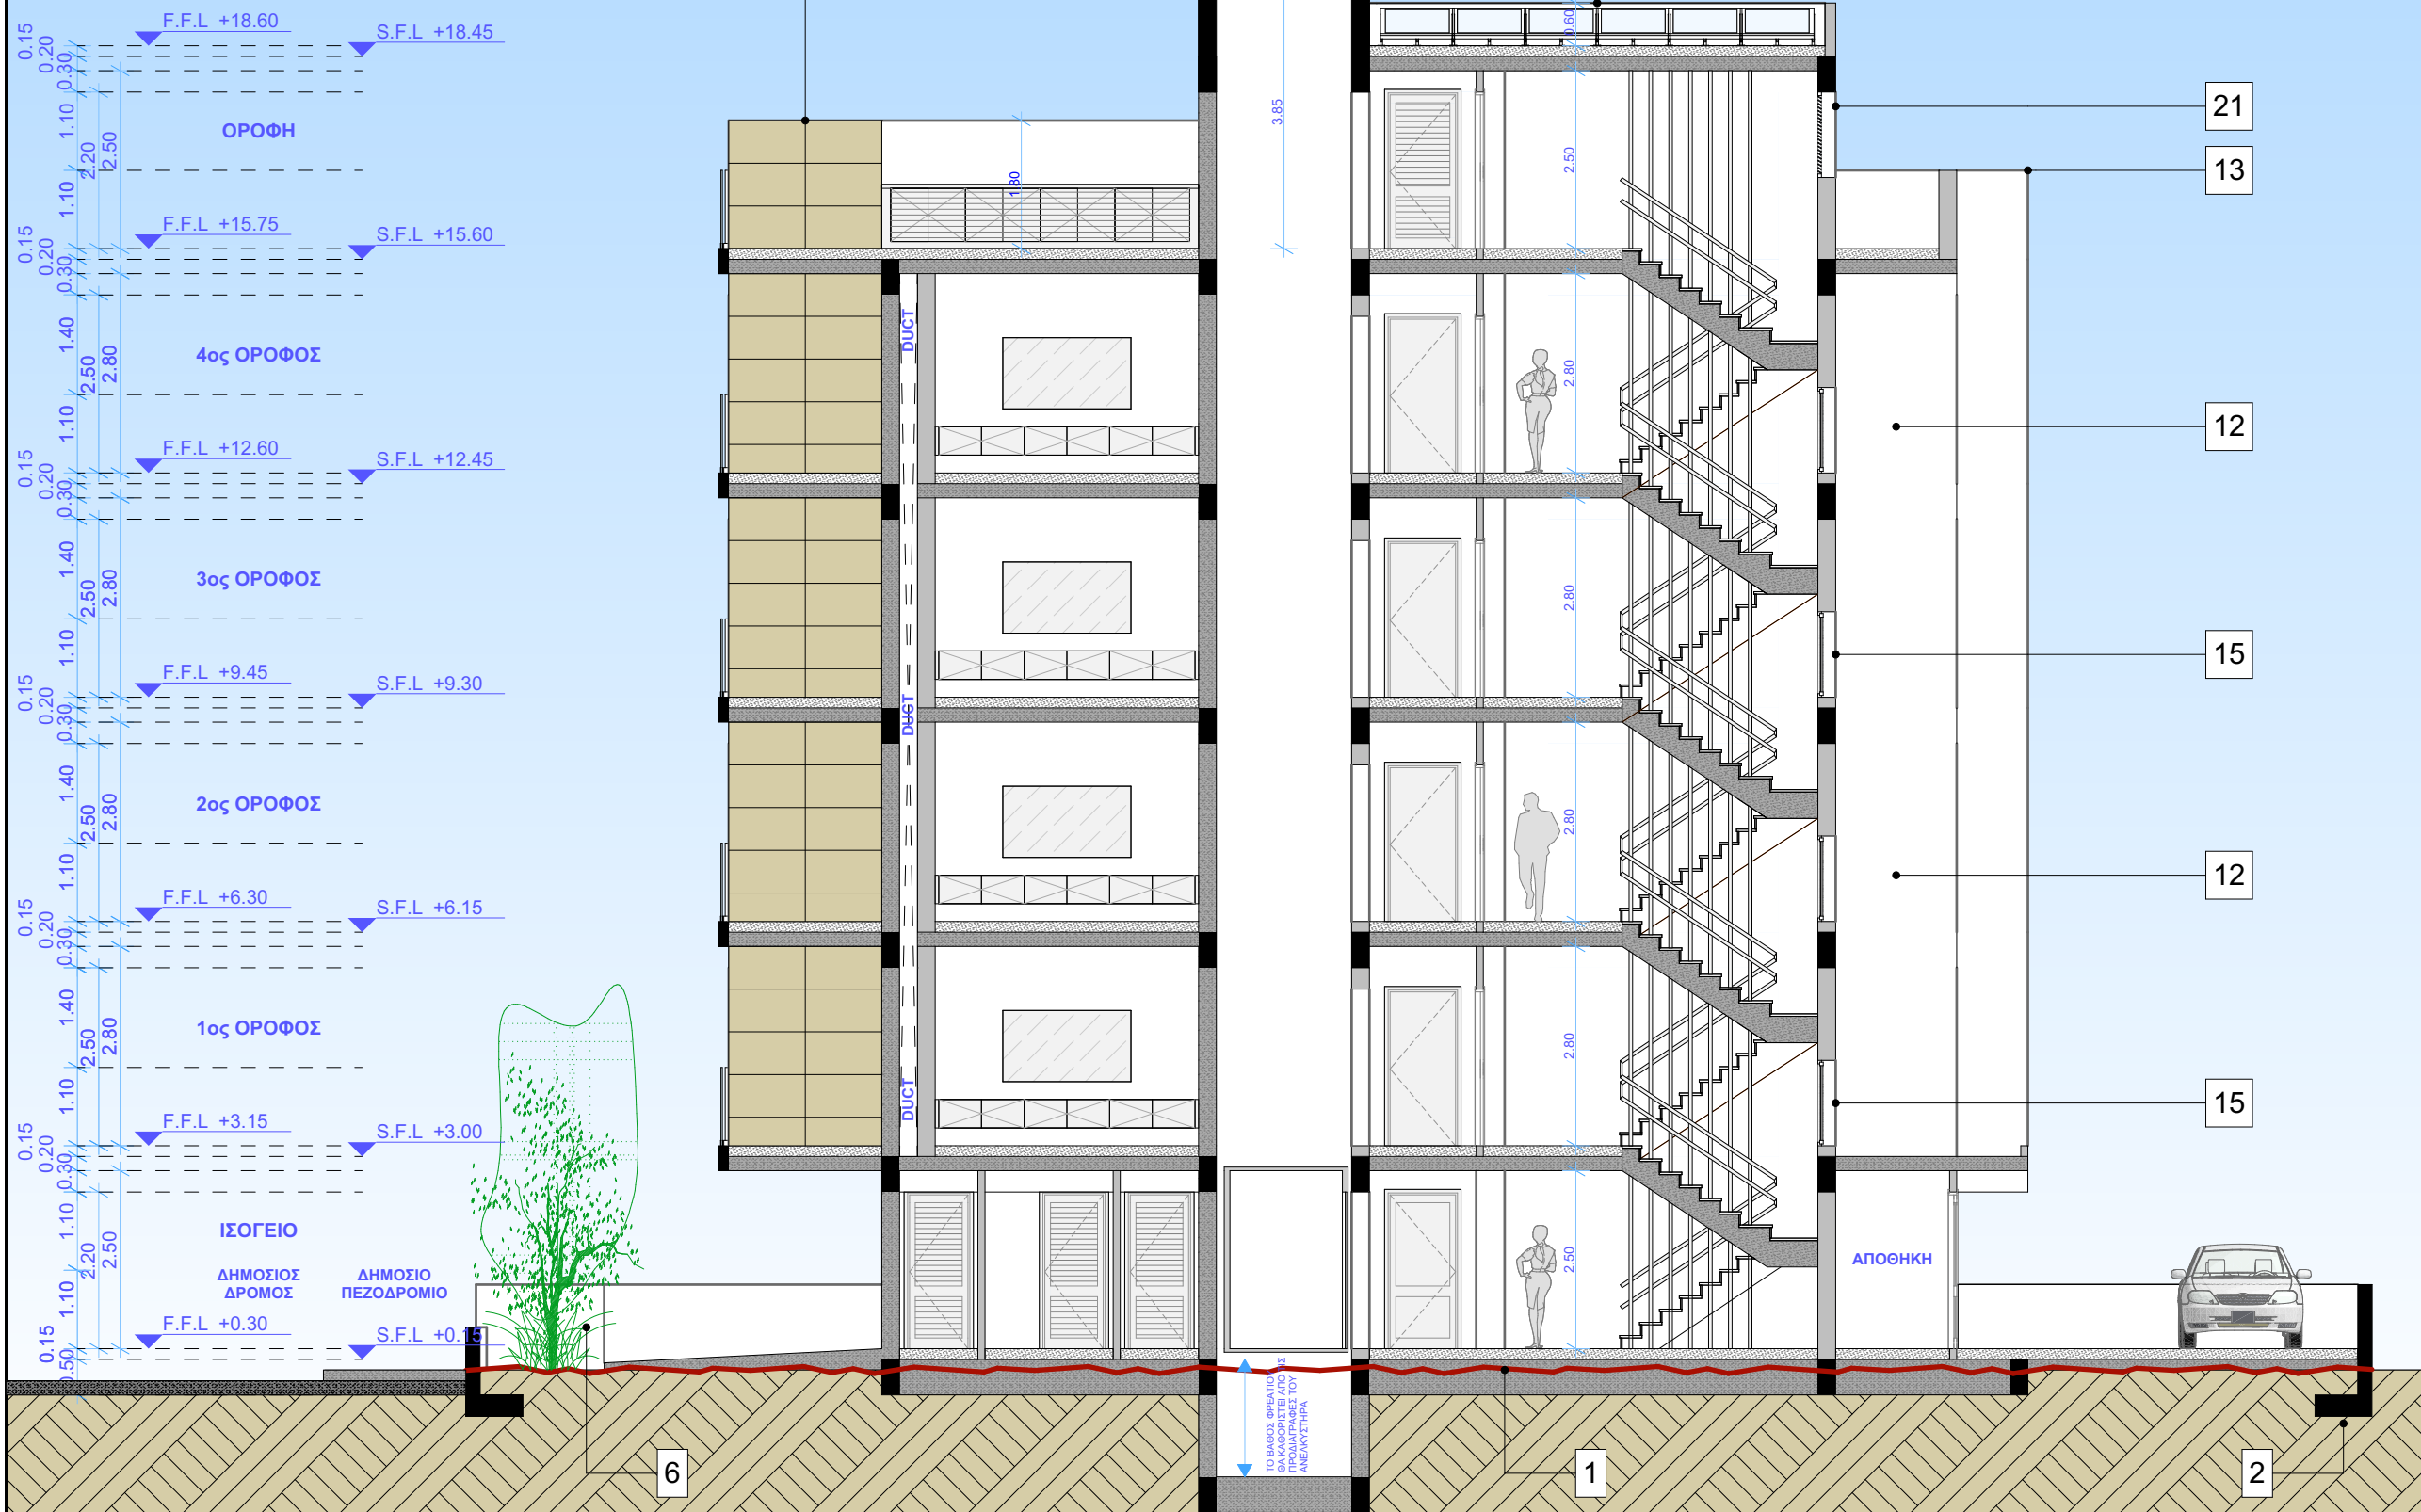

ΕΠΕΞΗΓΗΣΕΙΣ

- ΝΟΗΤΗ ΓΡΑΜΜΗ ΦΥΣΙΚΟΥ ΕΔΑΦΟΥΣ
- ΤΟΙΧΟΣ ΠΕΡΙΦΡΑΞΗΣ / ΑΝΤΙΣΤΗΡΙΞΗΣ ΑΠΟ ΟΠΛΙΣΜΕΝΟ ΣΚΥΡΟΔΕΜΑ ΣΠΑΤΟΥΛΑ- ΜΠΟΓΙΑ ΤΥΠΟΥ "EMULSION" ΦΛΑΤ ΜΑΤ ΕΞ/ΚΗΣ ΧΡΗΣΗΣ / ΠΡΟΕΛΕΥΣΗΣ ΧΡΩΜΑΤΟΣ ΕΠΙΛΟΓΗΣ ΑΡΧΙΤΕΚΤΟΝΑ
- ΠΕΡΙΦΡΑΞΗ ΑΠΟ ΜΕΤΑΛΛΙΚΗ ΚΑΤΑΣΚΕΥΗ ΑΣΤΑΡΙ / ΜΠΟΓΙΑ ΜΕΤΑΛΛΟΥ ΜΑΤ ΕΞ/ΚΗΣ ΧΡΗΣΗΣ / ΠΡΟΕΛΕΥΣΗΣ
- Η ΑΠΟ ΚΑΤΑΣΚΕΥΗ ΑΛΟΥΜΙΝΙΟΥ ΧΡΩΜΑΤΟΣ ΕΠΙΛΟΓΗΣ ΑΡΧΙΤΕΚΤΟΝΑ
- ΠΟΡΤΑ ΓΚΑΡΑΖ / ΕΙΣΟΔΟΥ ΑΠΟ ΜΕΤΑΛΛΙΚΗ ΚΑΤΑΣΚΕΥΗ ΑΣΤΑΡΙ / ΜΠΟΓΙΑ ΜΕΤΑΛΛΟΥ ΜΑΤ ΕΞ/ΚΗΣ ΧΡΗΣΗΣ / ΠΡΟΕΛΕΥΣΗΣ Η ΑΠΟ ΚΑΤΑΣΚΕΥΗ ΑΛΟΥΜΙΝΙΟΥ ΧΡΩΜΑΤΟΣ ΕΠΙΛΟΓΗΣ ΑΡΧΙΤΕΚΤΟΝΑ
- ΗΛΕΚΤΡΙΚΗ ΓΚΑΡΑΖΟΠΟΡΤΑ ΥΨΗΛΗΣ ΑΣΦΑΛΕΙΑΣ / ΠΟΙΟΤΗΤΑΣ ΧΡΩΜΑΤΟΣ ΕΠΙΛΟΓΗΣ ΑΡΧΙΤΕΚΤΟΝΑ
- ΧΩΡΟΣ ΠΡΑΣΙΝΟΥ
- ΧΩΡΟΣ ΤΟΠΟΘΕΤΗΣΗΣ ΚΑΔΟΥ ΑΠΟΡΡΙΜΑΤΩΝ ΚΑΙ ΑΝΑΚΥΚΛΩΣΗΣ
- ΧΩΡΟΣ ΑΠΟΚΡΥΨΗΣ ΗΛΙΑΚΩΝ ΠΛΑΙΣΙΩΝ
- ΧΩΡΟΣ ΑΠΟΚΡΥΨΗΣ ΦΩΤΟΒΟΛΤΑΪΚΩΝ ΠΛΑΙΣΙΩΝ
- ΕΜΦΑΝΕΣ ΜΠΕΤΟΝ ΤΥΠΟΥ FAIR FACED CONCRETE
- ΕΜΦΑΝΕΣ ΜΠΕΤΟΝ ΤΥΠΟΥ ΣΑΝΙΔΩΤΟ
- ΕΞΩΤΕΡΙΚΗ ΤΟΙΧΟΠΟΙΙΑ ΜΕ ΘΕΡΜΟΜΟΝΩΣΗ ΚΑΙ ΔΙΑΚΟΣΜΗΤΙΚΟ ΕΠΙΧΡΙΣΜΑ ΑΠΟ ΓΡΑΦΙΑΤΟ ΚΟΚΚΟΜΕΤΡΙΑΣ ΚΑΙ ΧΡΩΜΑΤΟΣ ΕΠΙΛΟΓΗΣ ΑΡΧΙΤΕΚΤΟΝΑ
- ΠΕΡΙΜΕΤΡΙΚΑ ΣΕ ΟΛΑ ΤΑ ΣΤΗΘΑΙΑ ΠΑΤΟΥΔΑ ΑΠΟ ΜΑΡΜΑΡΟ ΕΠΙΛΟΓΗΣ
- ΓΥΑΛΙΝΟ ΚΙΓΚΛΙΔΩΜΑ FRAMELESS TZAMI - LAMINATED 20 MM ΧΡΩΜΑΤΟΣ ΕΠΙΛΟΓΗΣ ΑΡΧΙΤΕΚΤΟΝΑ
- ΠΑΡΑΘΥΡΑ DOUBLE GLAZED / ΑΛΟΥΜΙΝΙΟ ΚΑΙ TZAMI LOW-E ΧΡΩΜΑΤΟΣ ΕΠΙΛΟΓΗΣ ΑΡΧΙΤΕΚΤΟΝΑ
- ΜΠΑΛΚΟΝΟΠΟΡΤΑ DOUBLE GLAZED / ΑΛΟΥΜΙΝΙΟ ΚΑΙ TZAMI LOW-E ΧΡΩΜΑΤΟΣ ΕΠΙΛΟΓΗΣ ΑΡΧΙΤΕΚΤΟΝΑ
- ΓΡΙΑ ΤΕΧΝΗΤΟΥ ΕΞΑΕΡΙΣΜΟΥ
- ΦΟΥΓΑΡΑ ΤΖΑΚΙΟΥ STAINLESS STEEL Ø 30cm
- ΘΥΡΑ ΚΥΡΙΑΣ ΕΙΣΟΔΟΥ ΤΥΠΟΥ PIVOT
- ΘΥΡΕΣ ΑΛΟΥΜΙΝΙΟΥ ΜΕ ΣΤΑΘΕΡΑ ΛΟΥΒΡΑ ΓΙΑ ΦΥΣΙΚΟ ΕΞΑΕΡΙΣΜΟ
- ΣΤΑΘΕΡΑ ΛΟΥΒΡΑ ΑΛΟΥΜΙΝΙΟΥ ΓΙΑ ΦΥΣΙΚΟ ΕΞΑΕΡΙΣΜΟ ΚΛΙΜΑΚΟΣΤΑΣΙΟΥ
- ΕΞΩΤΕΡΙΚΗ ΕΠΕΝΔΥΣΗ ΑΠΟ HPL ΜΕ ΧΑΡΑΞΕΙΣ ΕΠΙΛΟΓΗΣ ΑΡΧΙΤΕΚΤΟΝΑ
- ΕΞΩΤΕΡΙΚΗ ΕΠΕΝΔΥΣΗ ΑΠΟ ΞΥΛΟ ΙΡΟΚΚΟ ΒΕΡΝΙΚΙ ΝΕΡΟΥ ΜΑΤ ΕΞ/ΚΗΣ ΧΡΗΣΗΣ / ΠΡΟΕΛΕΥΣΗΣ
- ΕΞΩΤΕΡΙΚΗ ΕΠΕΝΔΥΣΗ ΑΠΟ ΜΑΡΜΑΡΟ / ΚΕΡΑΜΙΚΟ ΕΠΙΛΟΓΗΣ ΑΡΧΙΤΕΚΤΟΝΑ
- ΔΙΑΚΟΣΜΗΤΙΚΑ ΣΤΟΙΧΕΙΑ ΕΠΙΛΟΓΗΣ ΑΡΧΙΤΕΚΤΟΝΑ

THESE INTERIOR / ARCHITECTURAL DRAWINGS ARE PROTECTED BY COPYRIGHT LAWS. REPRODUCTION, DISTRIBUTION OR ANY UNAUTHORIZED USE OF THESE DRAWINGS WITHOUT WRITTEN PERMISSION OF THE DESIGNER IS PROHIBITED.

Το κάθε σχέδιο να μελετηθεί σε συνάρτηση με τους τεχνικούς όρους και όλα τα σχετικά αρχιτεκτονικά, στατικά, διακοσμητικά, ηλεκτρομηχανολογικά σχέδια και σχέδια λεπτομερειών / κατασκευαστικά.

Σε περίπτωση ασυμφωνίας των σχεδίων μεταξύ τους ή με τους τεχνικούς όρους, αυτό θα αναφέρεται αμέσως στον επιβλέποντα Α. / Π. Μ. του έργου.

Οι αναγραφόμενες διαστάσεις υπερισχύουν της μέτρησης επί του σχεδίου. Όλες οι διαστάσεις να ελέγχονται στο εργοτάξιο πριν παραγγελθεί ή κατασκευαστεί οπδήποτε. Οποιοδήποτε ασυμφωνίες εντοπίζονται, να αναφέρονται στον επιβλέποντα Α. / Π. Μ. του έργου.

ARCHITECT

CHARALAMBOS ELIA

ΣΥΜΒΟΥΛΟΙ ΑΡΧΙΤΕΚΤΟΝΕΣ

ΧΑΡΑΛΑΜΠΟΣ ΗΛΙΑ
ΑΡ. ΜΗΤΡΩΟΥ Α130742

Λεωφόρος Φανερωμένης 184
Μέγαρο Νικολέττα
Τ.Κ. 6035 - Λάρνακα - Κύπρος

Τηλ. : +357.24.818760
+357.99.479560
fax : +357.24.818761
e-mail: ch.elia.studio@gmail.com

ΕΡΓΟ

ΠΟΛΥΚΑΤΟΙΚΙΑ (ΤΕΜΑΧΙΟ 2657)
ΣΤΗΝ ΛΑΡΝΑΚΑ

ΙΔΙΟΚΤΗΣΙΑ

KYRALDINO LTD

ΤΙΤΛΟΣ ΣΧΕΔΙΟΥ

ΤΟΜΗ Β-Β

-ΚΑΤΑΘΕΣΗ ΑΔΕΙΑΣ ΟΙΚΟΔΟΜΗΣ-

ΑΡΙΘΜΟΣ
ΘΕΩΡΗΣΗΣ
00

ΗΜΕΡ.
16.06.25

ΚΩΔ. ΜΕΛ.
173



ΚΛΙΜΑΚΑ
1:100
(PAPER SIZE A3)

ΑΡ. ΣΧΕΔΙΟΥ
Α-202

ΣΦΡΑΓΙΔΑ - ΥΠΟΓΡΑΦΗ

ΑΠΑΓΟΡΕΥΕΤΑΙ ΟΠΟΙΑΔΗΠΟΤΕ ΕΝΑΡΞΗ ΟΙΚΟΔΟΜΙΚΩΝ ΕΡΓΑΣΙΩΝ
ΕΚΤΕΛΕΣΗΣ ΤΟΥ ΕΡΓΟΥ ΠΟΥ ΠΕΡΙΓΡΑΦΕΤΑΙ ΣΤΟ ΠΑΡΟΝ ΣΧΕΔΙΟ
ΠΡΙΝ ΤΗΝ ΕΞΑΣΦΑΛΙΣΗ ΑΔΕΙΑΣ ΟΙΚΟΔΟΜΗΣ ΑΠΟ ΤΗΝ ΑΡΜΟΔΙΑ ΑΡΧΗ
ΚΑΙ ΛΑΜΒΑΝΟΝΤΑΣ ΥΠΟΨΗ ΤΟΥΣ ΟΡΟΥΣ ΠΑΡΑΧΩΡΗΣΗΣ ΤΗΣ ΣΧΕΤΙΚΗΣ
ΑΔΕΙΑΣ ΟΙΚΟΔΟΜΗΣ ΚΑΙ ΑΛΛΟΥΣ ΣΧΕΤΙΚΟΥΣ ΜΕ ΑΥΤΗ ΟΡΟΥΣ.

ΣΕ ΑΝΤΙΘΕΤΗ ΠΕΡΙΠΤΩΣΗ ΤΟ ΓΡΑΦΕΙΟ ΜΑΣ /
ΣΥΜΒΟΥΛΟΙ ΑΡΧΙΤΕΚΤΟΝΕΣ ΜΗΧΑΝΙΚΟΙ ΔΕΝ ΦΕΡΟΥΝ ΟΥΔΕΜΙΑ ΕΥΘΥΝΗ.

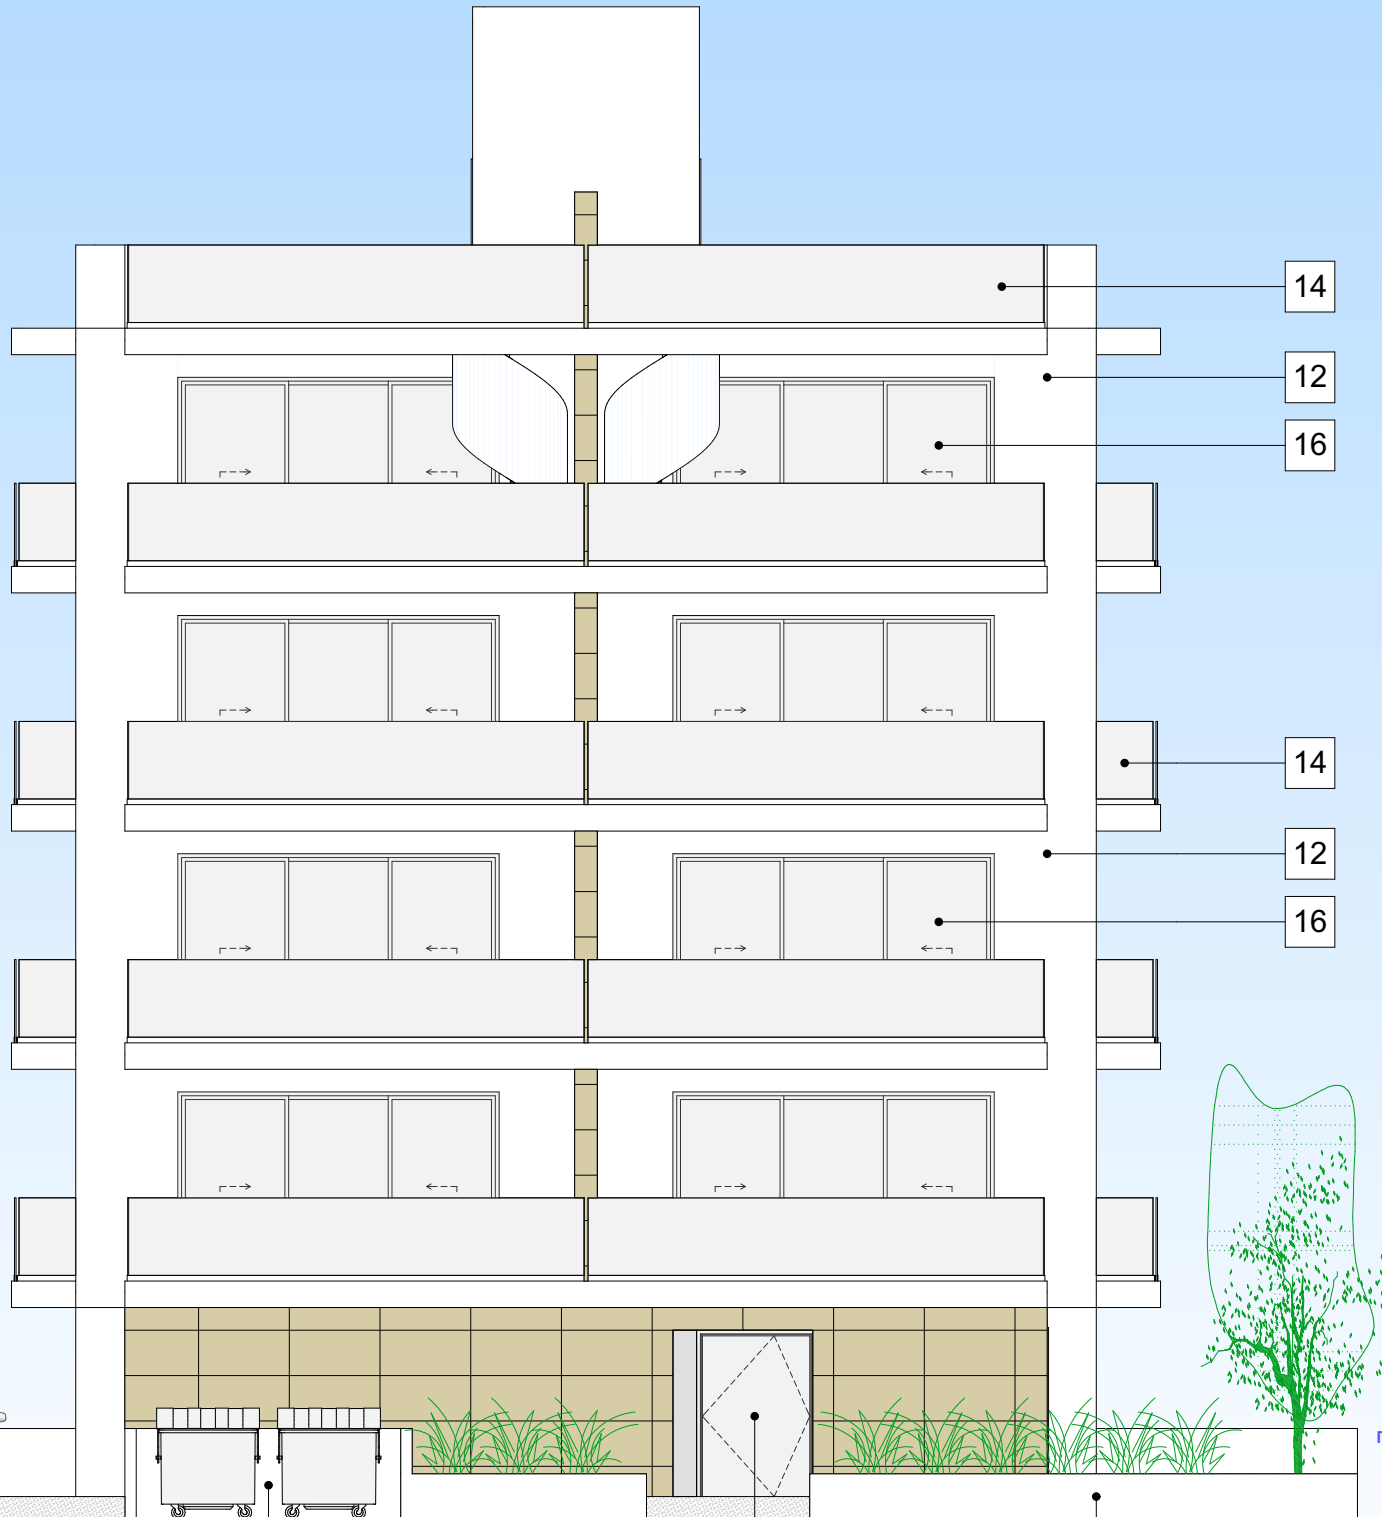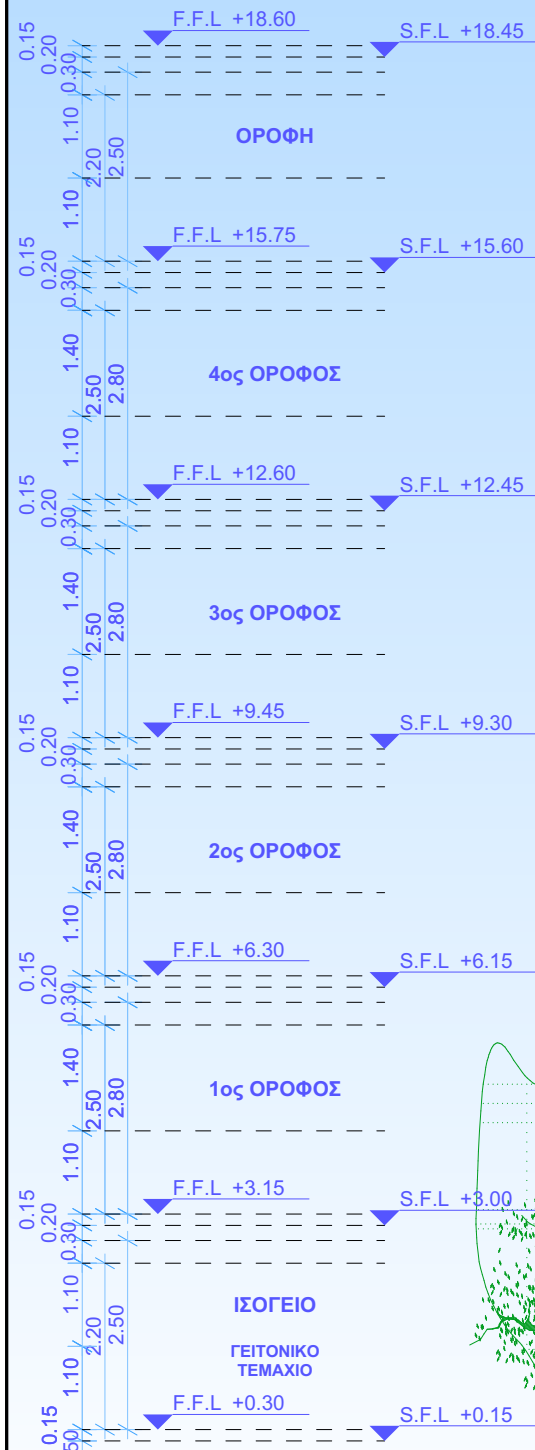

ARCHITECT
CHARALAMBOS ELIA

ΣΥΜΒΟΥΛΟΙ ΑΡΧΙΤΕΚΤΟΝΕΣ

ΧΑΡΑΛΑΜΠΟΣ ΗΛΙΑ
ΑΡ. ΜΗΤΡΩΟΥ Α130742

Λεωφόρος Φανερωμένης 184
Μέγαρο Νικολέττα
Τ.Κ. 6035 - Λάρνακα - Κύπρος

Τηλ. : +357.24.818760
+357.99.479560
fax : +357.24.818761
e-mail: ch.elia.studio@gmail.com

ΕΡΓΟ

ΠΟΛΥΚΑΤΟΙΚΙΑ (ΤΕΜΑΧΙΟ 2657)
ΣΤΗΝ ΛΑΡΝΑΚΑ

ΙΔΙΟΚΤΗΣΙΑ

KYRALDINO LTD

ΤΙΤΛΟΣ ΣΧΕΔΙΟΥ

ΔΥΤΙΚΗ ΟΨΗ

-ΚΑΤΑΘΕΣΗ ΑΔΕΙΑΣ ΟΙΚΟΔΟΜΗΣ-

ΑΡΙΘΜΟΣ
ΘΕΩΡΗΣΗΣ
00

ΗΜΕΡ.
16.06.25

ΚΩΔ. ΜΕΛ.
173

ΚΛΙΜΑΚΑ
1:100
(PAPER SIZE A3)

ΑΡ. ΣΧΕΔΙΟΥ
Α-301

ΣΦΡΑΓΙΔΑ - ΥΠΟΓΡΑΦΗ

ΕΠΕΞΗΓΗΣΕΙΣ

1. ΝΟΗΤΗ ΓΡΑΜΜΗ ΦΥΣΙΚΟΥ ΕΔΑΦΟΥΣ
2. ΤΟΙΧΟΣ ΠΕΡΙΦΡΑΞΗΣ / ΑΝΤΙΣΤΗΡΙΞΗΣ ΑΠΟ ΟΠΛΙΣΜΕΝΟ ΣΚΥΡΟΔΕΜΑ ΣΠΑΤΟΥΛΑ- ΜΠΟΓΙΑ ΤΥΠΟΥ "EMULSION" FLAT MAT ΕΞ/ΚΗΣ ΧΡΗΣΗΣ / ΠΡΟΕΛΕΥΣΗΣ ΧΡΩΜΑΤΟΣ ΕΠΙΛΟΓΗΣ ΑΡΧΙΤΕΚΤΟΝΑ
3. ΠΕΡΙΦΡΑΞΗ ΑΠΟ ΜΕΤΑΛΛΙΚΗ ΚΑΤΑΣΚΕΥΗ ΑΣΤΑΡΙ / ΜΠΟΓΙΑ ΜΕΤΑΛΛΟΥ ΜΑΤ ΕΞ/ΚΗΣ ΧΡΗΣΗΣ / ΠΡΟΕΛΕΥΣΗΣ
4. ΑΠΟ ΚΑΤΑΣΚΕΥΗ ΑΛΟΥΜΙΝΙΟΥ ΧΡΩΜΑΤΟΣ ΕΠΙΛΟΓΗΣ ΑΡΧΙΤΕΚΤΟΝΑ
5. ΠΟΡΤΑ ΓΚΑΡΑΖ / ΕΙΣΟΔΟΥ ΑΠΟ ΜΕΤΑΛΛΙΚΗ ΚΑΤΑΣΚΕΥΗ ΑΣΤΑΡΙ / ΜΠΟΓΙΑ ΜΕΤΑΛΛΟΥ ΜΑΤ ΕΞ/ΚΗΣ ΧΡΗΣΗΣ / ΠΡΟΕΛΕΥΣΗΣ
6. ΗΛΕΚΤΡΙΚΗ ΓΚΑΡΑΖΟΠΟΡΤΑ ΥΨΗΛΗΣ ΑΣΦΑΛΕΙΑΣ / ΠΟΙΟΤΗΤΑΣ ΧΡΩΜΑΤΟΣ ΕΠΙΛΟΓΗΣ ΑΡΧΙΤΕΚΤΟΝΑ
7. ΧΩΡΟΣ ΠΡΑΞΙΝΟΥ
8. ΧΩΡΟΣ ΤΟΠΟΘΕΤΗΣΗΣ ΚΑΔΟΥ ΑΠΟΡΡΙΜΑΤΩΝ ΚΑΙ ΑΝΑΚΥΚΛΩΣΗΣ

8. ΧΩΡΟΣ ΑΠΟΚΡΥΨΗΣ ΗΛΙΑΚΩΝ ΠΛΑΙΣΙΩΝ
9. ΧΩΡΟΣ ΑΠΟΚΡΥΨΗΣ ΦΩΤΟΒΟΛΤΑΪΚΩΝ ΠΛΑΙΣΙΩΝ
10. ΕΜΦΑΝΕΣ ΜΠΕΤΟΝ ΤΥΠΟΥ FAIR FACED CONCRETE
11. ΕΜΦΑΝΕΣ ΜΠΕΤΟΝ ΤΥΠΟΥ ΣΑΝΙΔΩΤΟ
12. ΕΞΩΤΕΡΙΚΗ ΤΟΙΧΟΠΟΙΙΑ ΜΕ ΘΕΡΜΟΜΟΝΩΣΗ ΚΑΙ ΔΙΑΚΟΣΜΗΤΙΚΟ ΕΠΙΧΡΙΣΜΑ ΑΠΟ ΓΡΑΦΙΑΤΟ ΚΟΚΚΟΜΕΤΡΙΑΣ ΚΑΙ ΧΡΩΜΑΤΟΣ ΕΠΙΛΟΓΗΣ ΑΡΧΙΤΕΚΤΟΝΑ
13. ΠΕΡΙΜΕΤΡΙΚΑ ΣΕ ΟΛΑ ΤΑ ΣΤΗΘΑΙΑ ΠΑΤΟΥΔΑ ΑΠΟ ΜΑΡΜΑΡΟ ΕΠΙΛΟΓΗΣ
14. ΓΥΑΛΙΝΟ ΚΙΓΚΛΙΔΩΜΑ FRAMELESS TZAMI - LAMINATED 20 MM ΧΡΩΜΑΤΟΣ ΕΠΙΛΟΓΗΣ ΑΡΧΙΤΕΚΤΟΝΑ
15. ΠΑΡΑΘΥΡΑ DOUBLE GLAZED / ΑΛΟΥΜΙΝΙΟ ΚΑΙ TZAMI LOW-E ΧΡΩΜΑΤΟΣ ΕΠΙΛΟΓΗΣ ΑΡΧΙΤΕΚΤΟΝΑ
16. ΜΠΑΛΚΟΝΟΠΟΡΤΑ DOUBLE GLAZED / ΑΛΟΥΜΙΝΙΟ ΚΑΙ TZAMI LOW-E ΧΡΩΜΑΤΟΣ ΕΠΙΛΟΓΗΣ ΑΡΧΙΤΕΚΤΟΝΑ

17. ΓΡΙΑ ΤΕΧΝΗΤΟΥ ΕΞΑΕΡΙΣΜΟΥ
18. ΦΟΥΓΑΡΑ ΤΖΑΚΙΟΥ STAINLESS STEEL Ø 30cm
19. ΘΥΡΑ ΚΥΡΙΑΣ ΕΙΣΟΔΟΥ ΤΥΠΟΥ PIVOT
20. ΘΥΡΕΣ ΑΛΟΥΜΙΝΙΟΥ ΜΕ ΣΤΑΘΕΡΑ ΛΟΥΒΡΑ ΓΙΑ ΦΥΣΙΚΟ ΕΞΑΕΡΙΣΜΟ
21. ΣΤΑΘΕΡΑ ΛΟΥΒΡΑ ΑΛΟΥΜΙΝΙΟΥ ΓΙΑ ΦΥΣΙΚΟ ΕΞΑΕΡΙΣΜΟ ΚΛΙΜΑΚΟΣΤΑΣΙΟΥ
22. ΕΞΩΤΕΡΙΚΗ ΕΠΕΝΔΥΣΗ ΑΠΟ HPL ΜΕ ΧΑΡΑΞΕΙΣ ΕΠΙΛΟΓΗΣ ΑΡΧΙΤΕΚΤΟΝΑ
23. ΕΞΩΤΕΡΙΚΗ ΕΠΕΝΔΥΣΗ ΑΠΟ ΞΥΛΟ ΙΡΟΚΚΟ ΒΕΡΝΙΚΙ ΝΕΡΟΥ ΜΑΤ ΕΞ/ΚΗΣ ΧΡΗΣΗΣ / ΠΡΟΕΛΕΥΣΗΣ
24. ΕΞΩΤΕΡΙΚΗ ΕΠΕΝΔΥΣΗ ΑΠΟ ΜΑΡΜΑΡΟ / ΚΕΡΑΜΙΚΟ ΕΠΙΛΟΓΗΣ ΑΡΧΙΤΕΚΤΟΝΑ
25. ΔΙΑΚΟΣΜΗΤΙΚΑ ΣΤΟΙΧΕΙΑ ΕΠΙΛΟΓΗΣ ΑΡΧΙΤΕΚΤΟΝΑ


THESE INTERIOR / ARCHITECTURAL DRAWINGS ARE PROTECTED BY COPYRIGHT LAWS. REPRODUCTION, DISTRIBUTION OR ANY UNAUTHORIZED USE OF THESE DRAWINGS WITHOUT WRITTEN PERMISSION OF THE DESIGNER IS PROHIBITED.

Το κάθε σχέδιο να μελετηθεί σε συνάρτηση με τους τεχνικούς όρους και όλα τα σχετικά αρχιτεκτονικά, στατικά, διακοσμητικά, ηλεκτρομηχανολογικά σχέδια και σχέδια λεπτομερειών / κατασκευαστικά.

Σε περίπτωση ασυμφωνίας των σχεδίων μεταξύ τους ή με τους τεχνικούς όρους, αυτό θα αναφέρεται αμέσως στον επιβλέποντα Α. / Π. Μ. του έργου.

Οι αναγραφόμενες διαστάσεις υπερισχύουν της μέτρησης επί του σχεδίου. Όλες οι διαστάσεις να ελέγχονται στο εργοτάξιο πριν παραγγελθεί ή κατασκευαστεί οπδήποτε. Οποιοδήποτε ασυμφωνίες εντοπίζονται, να αναφέρονται στον επιβλέποντα Α. / Π. Μ. του έργου.

ΣΕ ΑΝΤΙΘΕΤΗ ΠΕΡΙΠΤΩΣΗ ΤΟ ΓΡΑΦΕΙΟ ΜΑΣ /
ΣΥΜΒΟΥΛΟΙ ΑΡΧΙΤΕΚΤΟΝΕΣ ΜΗΧΑΝΙΚΟΙ ΔΕΝ ΦΕΡΟΥΝ ΟΥΔΕΜΙΑ ΕΥΘΥΝΗ.

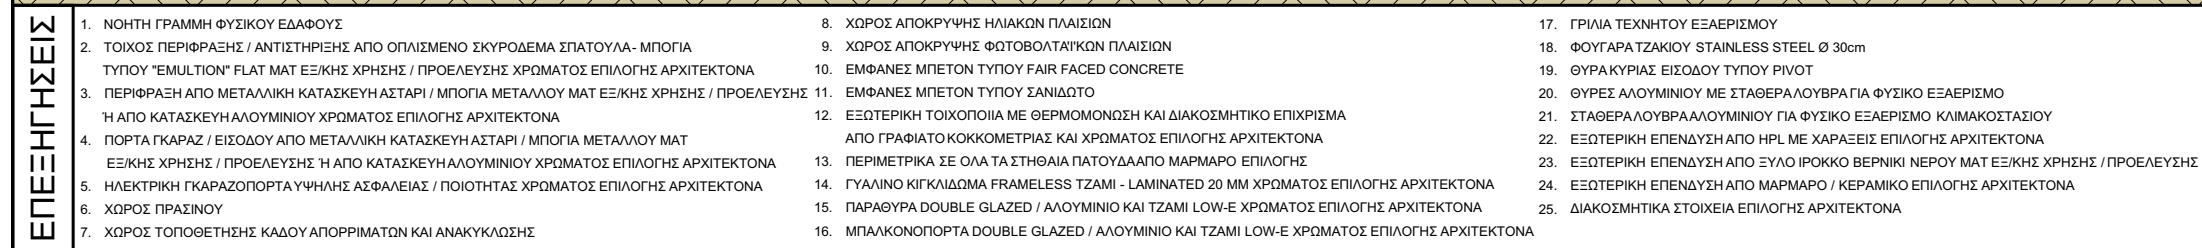

THESE INTERIOR / ARCHITECTURAL DRAWINGS ARE PROTECTED BY COPYRIGHT LAWS. REPRODUCTION, DISTRIBUTION OR ANY UNAUTHORIZED USE OF THESE DRAWINGS WITHOUT WRITTEN PERMISSION OF THE DESIGNER IS PROHIBITED. Το κάθε σχέδιο να μελετηθεί σε συνάρτηση με τους τεχνικούς όρους και όλα τα σχετικά αρχιτεκτονικά, στατικά, διακοσμητικά, ηλεκτρομηχανολογικά σχέδια και σχέδια λεπτομερειών / κατασκευαστικά. Σε περίπτωση ασυμφωνίας των σχεδίων μεταξύ τους ή με τους τεχνικούς όρους, αυτό θα αναφέρεται αμέσως στον επιβλέποντα / Π. Μ. του έργου. Οι αναγραφόμενες διαστάσεις υπερισχύουν της μέτρησης επί του σχεδίου. Όλες οι διαστάσεις να ελέγχονται στο εργοτάξιο πριν παραγγελθεί ή κατασκευαστεί οτιδήποτε. Οποιοδήποτε ασυμφωνίες εντοπίζονται, να αναφέρονται στον επιβλέποντα Α. / Π. Μ. του έργου.

ΣΕ ΑΝΤΙΘΕΤΗ ΠΕΡΙΠΤΩΣΗ ΤΟ ΓΡΑΦΕΙΟ ΜΑΣ /
ΣΥΜΒΟΥΛΟΙ ΑΡΧΙΤΕΚΤΟΝΕΣ ΜΗΧΑΝΙΚΟΙ ΔΕΝ ΦΕΡΟΥΝ ΟΥΔΕΜΙΑ ΕΥΘΥΝΗ

CHARALAMBOS ELIA

ΧΑΡΑΛΑΜΠΟΣ ΗΛΙΑ
ΑΡ. ΜΗΤΡΩΟΥ Α130742

Τηλ. : +357.24.818760
+357.99.479560
fax : +357.24.818761
e-mail: ch.elia.studio@gmail.com

ΙΔΙΟΚΤΗΣΙΑ
KYRALDINO LTD

-ΚΑΤΑΘΕΣΗ ΑΔΕΙΑΣ ΟΙΚΟΔΟΜΗΣ-

HMEP.
16.06.25

KLIMAKA
1:100
(PAPER SIZE A3)

ΑΡ. ΣΧΕΔΙΟΥ
Α-303


ΣΦΡΑΓΙΔΑ - ΥΠΟΓΡΑΦΗ

1. ΝΟΗΤΗ ΓΡΑΜΜΗ ΦΥΣΙΚΟΥ ΕΔΑΦΟΥΣ	8. ΧΩΡΟΣ ΑΠΟΚΡΥΨΗΣ ΗΛΙΑΚΩΝ ΠΛΑΙΣΙΩΝ	17. ΓΡΙΛΙΑ ΤΕΧΝΗΤΟΥ ΕΞΑΕΡΙΣΜΟΥ
2. ΤΟΙΧΟΣ ΠΕΡΙΦΡΑΞΗΣ / ΑΝΤΙΣΤΗΡΙΞΗΣ ΑΠΟ ΟΠΛΙΣΜΕΝΟ ΣΚΥΡΟΔΕΜΑ ΣΠΑΤΟΥΛΑ- ΜΠΟΓΙΑ	9. ΧΩΡΟΣ ΑΠΟΚΡΥΨΗΣ ΦΩΤΟΒΟΛΤΑΪΚΩΝ ΠΛΑΙΣΙΩΝ	18. ΦΟΥΓΑΡΑ ΤΖΑΚΙΟΥ STAINLESS STEEL Ø 30cm
ΤΥΠΟΥ "EMULSION" FLAT MAT ΕΞ/ΚΗΣ ΧΡΗΣΗΣ / ΠΡΟΕΛΕΥΣΗΣ ΧΡΩΜΑΤΟΣ ΕΠΙΛΟΓΗΣ ΑΡΧΙΤΕΚΤΟΝΑ	10. ΕΜΦΑΝΕΣ ΜΠΕΤΟΝ ΤΥΠΟΥ FAIR FAIR FAIR CONCRETE	19. ΘΥΡΑΚΥΡΙΑΣ ΕΙΣΔΟΧΟΥ ΤΥΠΟΥ PIVOT
3. ΠΕΡΙΦΡΑΞΗ ΑΠΟ ΜΕΤΑΛΛΙΚΗ ΚΑΤΑΣΚΕΥΗ ΑΣΤΑΡΙ / ΜΠΟΓΙΑ ΜΕΤΑΛΛΟΥ MAT ΕΞ/ΚΗΣ ΧΡΗΣΗΣ / ΠΡΟΕΛΕΥΣΗΣ	11. ΕΜΦΑΝΕΣ ΜΠΕΤΟΝ ΤΥΠΟΥ ΣΑΝΙΔΩΤΟ	20. ΘΥΡΕΣ ΑΛΟΥΜΙΝΙΟΥ ΜΕ ΣΤΑΘΕΡΑΛΟΥΒΡΑΓΙΑ ΦΥΣΙΚΟ ΕΞΑΕΡΙΣΜΟ
Ή ΑΠΟ ΚΑΤΑΣΚΕΥΗ ΑΛΟΥΜΙΝΙΟΥ ΧΡΩΜΑΤΟΣ ΕΠΙΛΟΓΗΣ ΑΡΧΙΤΕΚΤΟΝΑ	12. ΕΞΩΤΕΡΙΚΗ ΤΟΙΧΟΠΟΙΙΑ ΜΕ ΘΕΡΜΟΜΟΝΩΣΗ ΚΑΙ ΔΙΑΚΟΣΜΗΤΙΚΟ ΕΠΙΧΡΙΣΜΑ	21. ΣΤΑΘΕΡΑΛΟΥΒΡΑΛΟΥΜΙΝΙΟΥ ΓΙΑ ΦΥΣΙΚΟ ΕΞΑΕΡΙΣΜΟ ΚΛΙΜΑΤΟΣΤΑΣΙΟΥ
4. ΠΟΡΤΑ ΓΚΑΡΑΖ / ΕΙΣΔΟΧΟΥ ΑΠΟ ΜΕΤΑΛΛΙΚΗ ΚΑΤΑΣΚΕΥΗ ΑΣΤΑΡΙ / ΜΠΟΓΙΑ ΜΕΤΑΛΛΟΥ MAT	ΑΠΟ ΓΡΑΦΙΑΤΟ ΚΟΚΚΙΟΜΕΤΡΙΑΣ ΚΑΙ ΧΡΩΜΑΤΟΣ ΕΠΙΛΟΓΗΣ ΑΡΧΙΤΕΚΤΟΝΑ	22. ΕΞΩΤΕΡΙΚΗ ΕΠΕΝΔΥΣΗ ΑΠΟ HPL ΜΕ ΧΑΡΑΞΕΙΣ ΕΠΙΛΟΓΗΣ ΑΡΧΙΤΕΚΤΟΝΑ
ΕΞ/ΚΗΣ ΧΡΗΣΗΣ / ΠΡΟΕΛΕΥΣΗΣ Ή ΑΠΟ ΚΑΤΑΣΚΕΥΗ ΑΛΟΥΜΙΝΙΟΥ ΧΡΩΜΑΤΟΣ ΕΠΙΛΟΓΗΣ ΑΡΧΙΤΕΚΤΟΝΑ	13. ΠΕΡΙΜΕΤΡΙΚΑ ΣΕ ΟΛΑ ΤΑ ΣΤΗΘΑΙΑ ΠΑΤΟΥΔΑ ΑΠΟ ΜΑΡΜΑΡΟ ΕΠΙΛΟΓΗΣ	23. ΕΞΩΤΕΡΙΚΗ ΕΠΕΝΔΥΣΗ ΑΠΟ ΞΥΛΟ ΙΟΡΚΚΟ ΒΕΡΝΙΚΙ ΝΕΡΟΥ MAT ΕΞ/ΚΗΣ ΧΡΗΣΗΣ / ΠΡΟΕΛΕΥΣΗΣ
5. ΗΛΕΚΤΡΙΚΗ ΓΚΑΡΑΖΟΠΟΡΤΑ ΥΨΗΛΗΣ ΑΣΦΑΛΕΙΑΣ / ΠΟΙΟΤΗΤΑΣ ΧΡΩΜΑΤΟΣ ΕΠΙΛΟΓΗΣ ΑΡΧΙΤΕΚΤΟΝΑ	14. ΓΥΑΛΙΝΟ ΚΙΓΚΛΙΔΩΜΑ FRAMELESS ΤΖΑΜΙ - LAMINATED 20 MM ΧΡΩΜΑΤΟΣ ΕΠΙΛΟΓΗΣ ΑΡΧΙΤΕΚΤΟΝΑ	24. ΕΞΩΤΕΡΙΚΗ ΕΠΕΝΔΥΣΗ ΑΠΟ ΜΑΡΜΑΡΟ / ΚΕΡΑΜΙΚΟ ΕΠΙΛΟΓΗΣ ΑΡΧΙΤΕΚΤΟΝΑ
6. ΧΩΡΟΣ ΠΡΑΣΙΝΟΥ	15. ΠΑΡΑΘΥΡΑ DOUBLE GLAZED / ΑΛΟΥΜΙΝΙΟ ΚΑΙ ΤΖΑΜΙ LOW-E ΧΡΩΜΑΤΟΣ ΕΠΙΛΟΓΗΣ ΑΡΧΙΤΕΚΤΟΝΑ	25. ΔΙΑΚΟΣΜΗΤΙΚΑ ΣΤΟΙΧΕΙΑ ΕΠΙΛΟΓΗΣ ΑΡΧΙΤΕΚΤΟΝΑ
7. ΧΩΡΟΣ ΤΟΠΟΘΕΤΗΣΗΣ ΚΑΔΟΥ ΑΠΟΡΡΙΜΑΤΩΝ ΚΑΙ ΑΝΑΚΥΚΛΩΣΗΣ	16. ΜΠΑΛΚΟΝΟΠΟΡΤΑ DOUBLE GLAZED / ΑΛΟΥΜΙΝΙΟ ΚΑΙ ΤΖΑΜΙ LOW-E ΧΡΩΜΑΤΟΣ ΕΠΙΛΟΓΗΣ ΑΡΧΙΤΕΚΤΟΝΑ	

Οι αναγραφόμενες διαστάσεις υπερισχύουν της μέτρησης επί του σχεδίου.
Όλες οι διαστάσεις να ελέγχονται στο εργοτάξιο πρίν παραγγελθεί ή κατασκευαστεί οτιδήποτε.
Οποιοσδήποτε ασυμφωνίες εντοπίζονται, να αναφέρονται στον επιβλέποντα Α. / Π. Μ. του έργου.

ΑΠΑΓΟΡΕΥΕΤΑΙ ΟΠΟΙΑΔΗΠΟΤΕ ΕΝΑΡΞΗ ΟΙΚΟΔΟΜΙΚΩΝ ΕΡΓΑΣΙΩΝ
ΕΚΤΕΛΕΣΗΣ ΤΟΥ ΕΡΓΟΥ ΠΟΥ ΠΕΡΙΓΡΑΦΕΤΑΙ ΣΤΟ ΠΑΡΟΝ ΣΧΕΔΙΟ
ΠΡΙΝ ΤΗΝ ΕΞΑΣΦΑΛΙΣΗ ΑΔΕΙΑΣ ΟΙΚΟΔΟΜΗΣ ΑΠΟ ΤΗΝ ΑΡΜΟΔΙΑ ΑΡΧΗ
ΚΑΙ ΛΑΜΒΑΝΟΝΤΑΣ ΥΠΟΨΗ ΤΟΥΣ ΟΡΟΥΣ ΠΑΡΑΧΩΡΗΣΗΣ ΤΗΣ ΣΧΕΤΙΚΗΣ
ΑΔΕΙΑΣ ΟΙΚΟΔΟΜΗΣ ΚΑΙ ΑΛΛΟΥΣ ΣΧΕΤΙΚΟΥΣ ΜΕ ΑΥΤΗ ΟΡΟΥΣ.

ΣΕ ΑΝΤΙΘΕΤΗ ΠΕΡΙΠΤΩΣΗ ΤΟ ΓΡΑΦΕΙΟ ΜΑΣ /
ΣΥΜΒΟΥΛΟΙ ΑΡΧΙΤΕΚΤΟΝΕΣ ΜΗΧΑΝΙΚΟΙ ΔΕΝ ΦΕΡΟΥΝ ΟΥΔΕΜΙΑ ΕΥΘΥΝΗ.

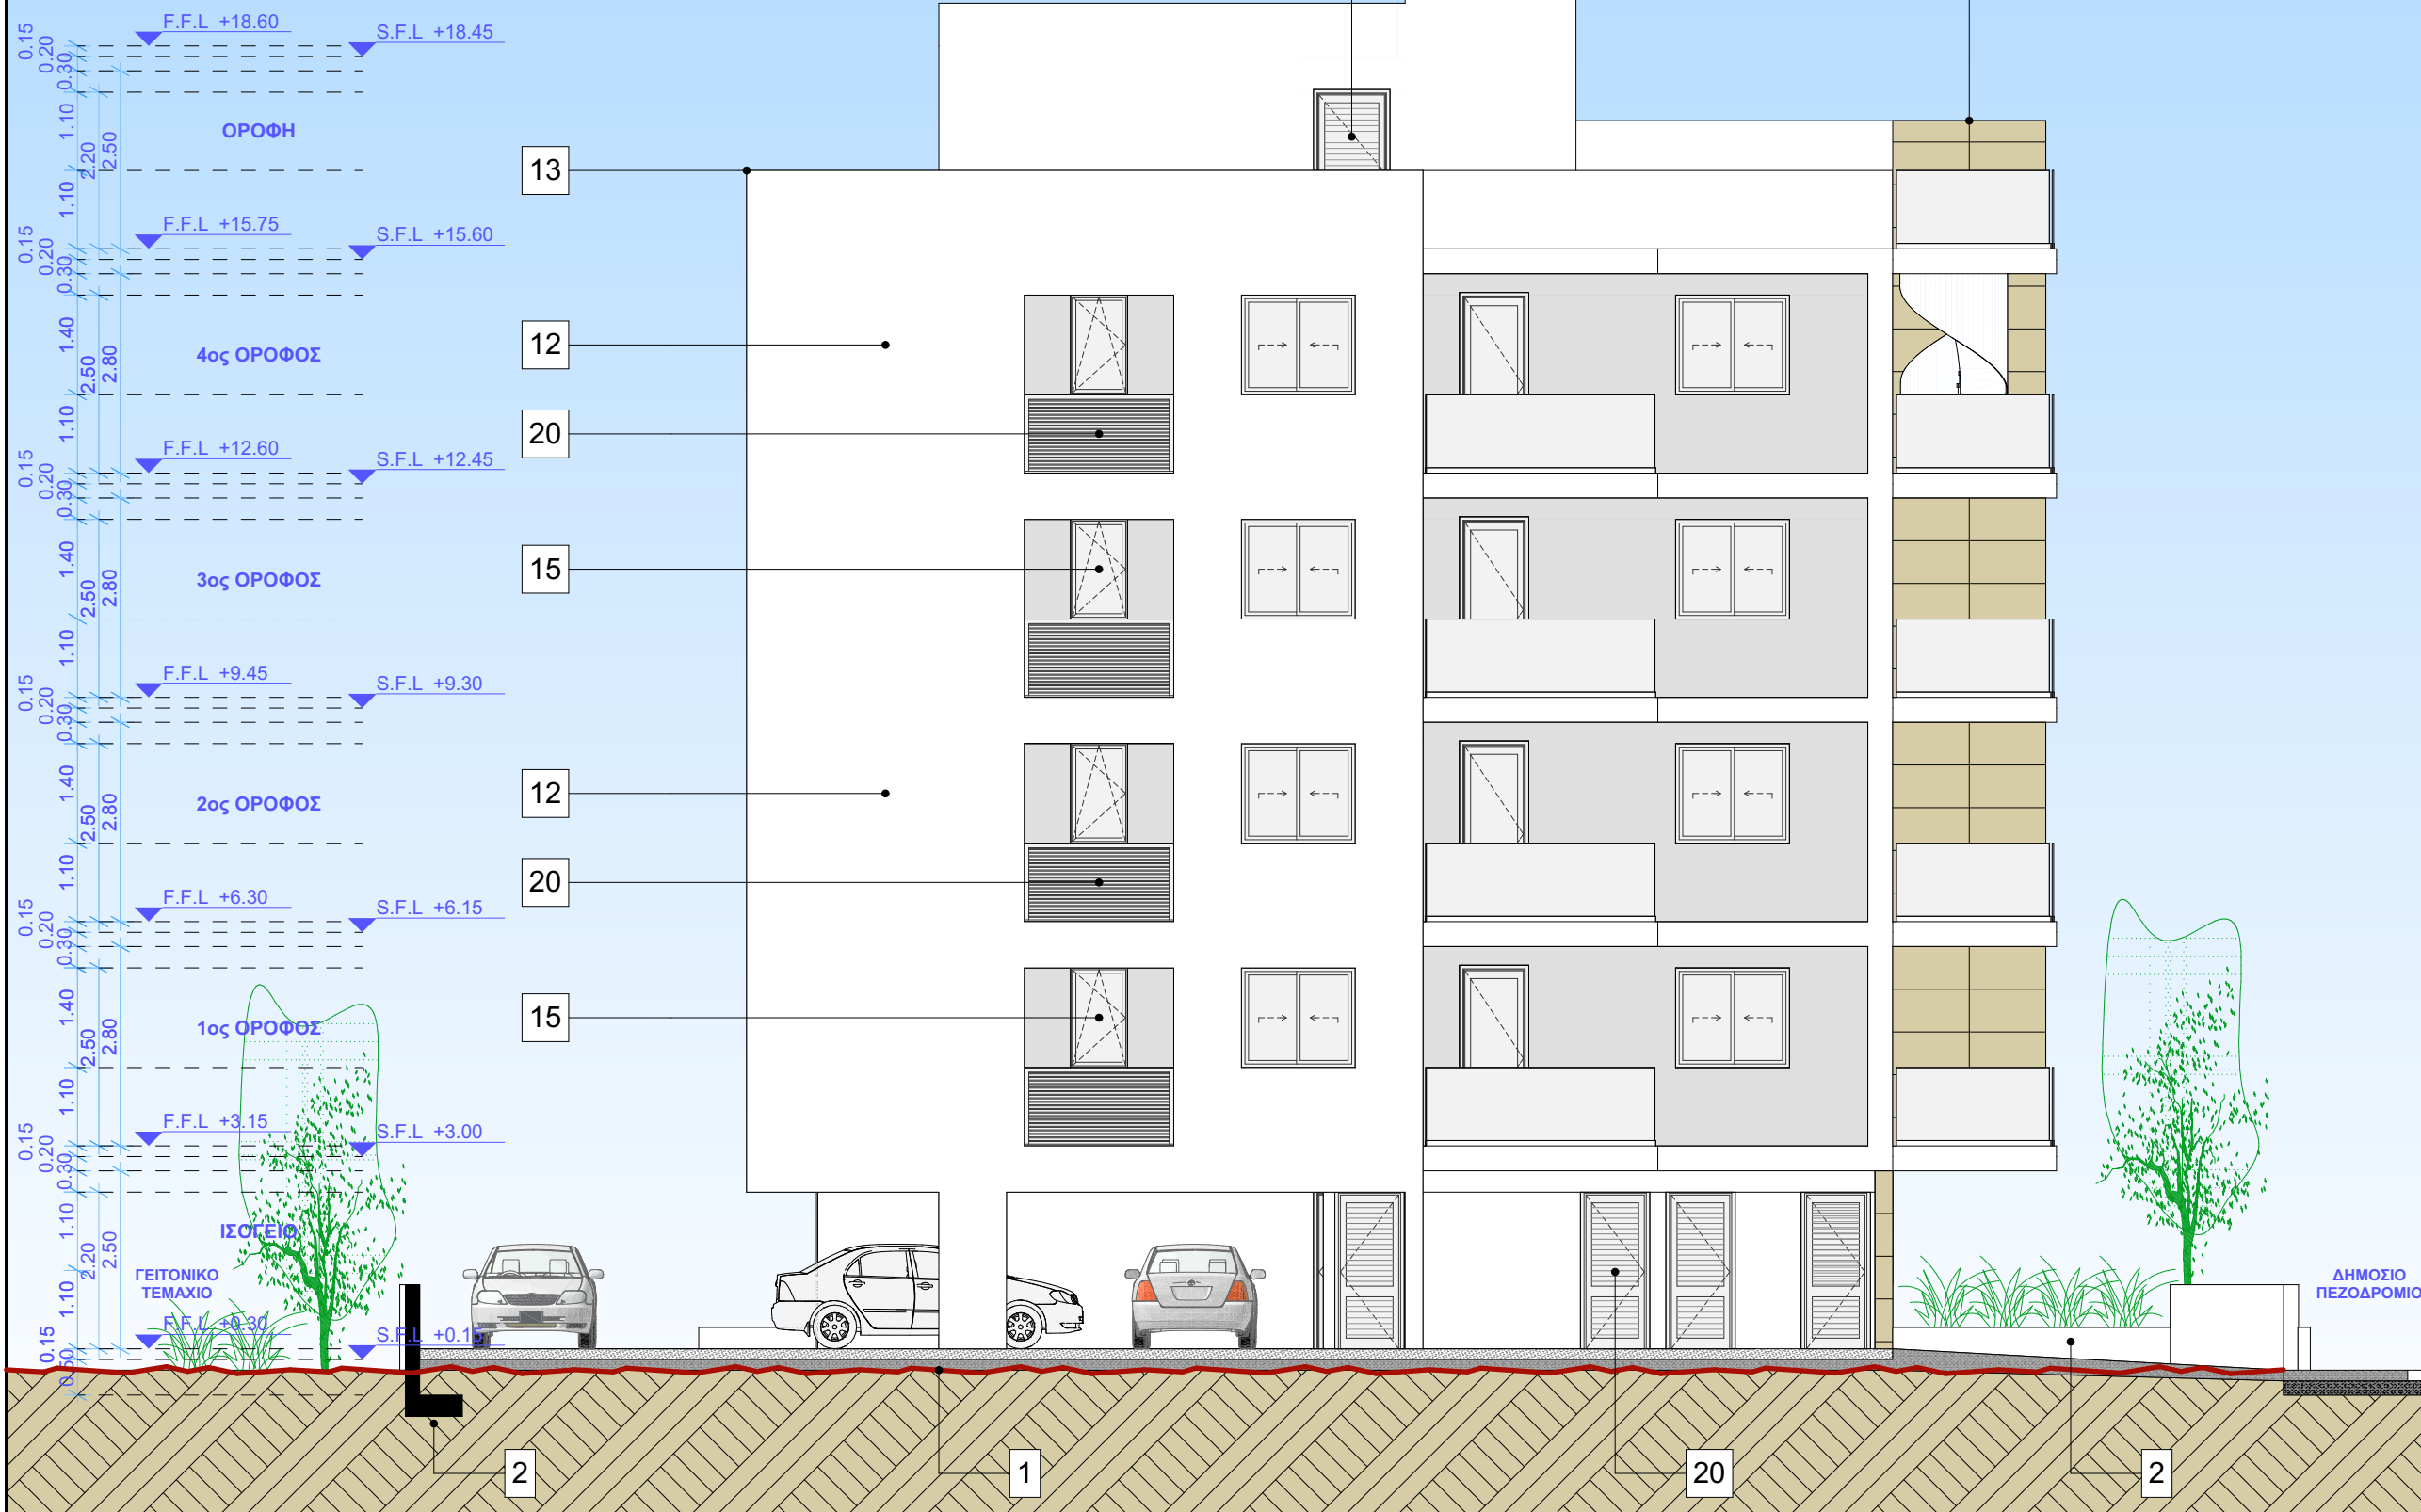

ARCHITECT CHARALAMBOS ELIA	
ΣΥΜΒΟΥΛΟΙ ΑΡΧΙΤΕΚΤΟΝΕΣ ΧΑΡΑΛΑΜΠΟΣ ΗΛΙΑ ΑΡ. ΜΗΤΡΩΟΥ Α130742	
Λεωφόρος Φανερωμένης 184 Μέγαρο Νικολέττα Τ.Κ. 6035 - Λάρνακα - Κύπρος Τηλ. : +357.24.818760 +357.99.479560 fax : +357.24.818761 e-mail: ch.elia.studio@gmail.com	
ΕΡΓΟ ΠΟΛΥΚΑΤΟΙΚΙΑ (ΤΕΜΑΧΙΟ 2657) ΣΤΗΝ ΛΑΡΝΑΚΑ	
ΙΔΙΟΚΤΗΣΙΑ KYRALDINO LTD	
ΤΙΤΛΟΣ ΣΧΕΔΙΟΥ ΒΟΡΕΙΑ ΟΨΗ -ΚΑΤΑΘΕΣΗ ΑΔΕΙΑΣ ΟΙΚΟΔΟΜΗΣ-	
ΑΡΙΘΜΟΣ ΘΕΩΡΗΣΗΣ 00	ΗΜΕΡ. 16.06.25
ΚΩΔ. ΜΕΛ. 173	ΚΛΙΜΑΚΑ 1:100 (PAPER SIZE A3)
ΑΡ. ΣΧΕΔΙΟΥ Α-304	
ΣΦΡΑΓΙΔΑ - ΥΠΟΓΡΑΦΗ	

- ΕΠΕΞΗΓΗΣΕΙΣ
1. ΝΟΗΤΗ ΓΡΑΜΜΗ ΦΥΣΙΚΟΥ ΕΔΑΦΟΥΣ

2. ΤΟΙΧΟΣ ΠΕΡΙΦΡΑΞΗΣ / ΑΝΤΙΣΤΗΡΙΞΗΣ ΑΠΟ ΟΠΛΙΣΜΕΝΟ ΣΚΥΡΟΔΕΜΑ ΣΠΑΤΟΥΛΑ- ΜΠΟΓΙΑ ΤΥΠΟΥ "EMULSION" FLAT MAT ΕΞ/ΚΗΣ ΧΡΗΣΗΣ / ΠΡΟΕΛΕΥΣΗΣ ΧΡΩΜΑΤΟΣ ΕΠΙΛΟΓΗΣ ΑΡΧΙΤΕΚΤΟΝΑ

3. ΠΕΡΙΦΡΑΞΗ ΑΠΟ ΜΕΤΑΛΛΙΚΗ ΚΑΤΑΣΚΕΥΗ ΑΣΤΑΡΙ / ΜΠΟΓΙΑ ΜΕΤΑΛΛΟΥ ΜΑΤ ΕΞ/ΚΗΣ ΧΡΗΣΗΣ / ΠΡΟΕΛΕΥΣΗΣ

4. ΑΠΟ ΚΑΤΑΣΚΕΥΗ ΑΛΟΥΜΙΝΙΟΥ ΧΡΩΜΑΤΟΣ ΕΠΙΛΟΓΗΣ ΑΡΧΙΤΕΚΤΟΝΑ

5. ΠΟΡΤΑ ΓΚΑΡΑΖ / ΕΙΣΟΔΟΥ ΑΠΟ ΜΕΤΑΛΛΙΚΗ ΚΑΤΑΣΚΕΥΗ ΑΣΤΑΡΙ / ΜΠΟΓΙΑ ΜΕΤΑΛΛΟΥ ΜΑΤ ΕΞ/ΚΗΣ ΧΡΗΣΗΣ / ΠΡΟΕΛΕΥΣΗΣ

6. ΗΛΕΚΤΡΙΚΗ ΓΚΑΡΑΖΟΠΟΡΤΑ ΥΨΗΛΗΣ ΑΣΦΑΛΕΙΑΣ / ΠΟΙΟΤΗΤΑΣ ΧΡΩΜΑΤΟΣ ΕΠΙΛΟΓΗΣ ΑΡΧΙΤΕΚΤΟΝΑ

7. ΧΩΡΟΣ ΠΡΑΣΙΝΟΥ

8. ΧΩΡΟΣ ΤΟΠΟΘΕΤΗΣΗΣ ΚΑΔΟΥ ΑΠΟΡΡΙΜΑΤΩΝ ΚΑΙ ΑΝΑΚΥΚΛΩΣΗΣ

9. ΧΩΡΟΣ ΑΠΟΚΡΥΨΗΣ ΗΛΙΑΚΩΝ ΠΛΑΙΣΙΩΝ

10. ΧΩΡΟΣ ΑΠΟΚΡΥΨΗΣ ΦΩΤΟΒΟΛΤΑΪΚΩΝ ΠΛΑΙΣΙΩΝ

11. ΕΜΦΑΝΕΣ ΜΠΕΤΟΝ ΤΥΠΟΥ FAIR FACED CONCRETE

12. ΕΜΦΑΝΕΣ ΜΠΕΤΟΝ ΤΥΠΟΥ ΣΑΝΙΔΩΤΟ

13. ΕΞΩΤΕΡΙΚΗ ΤΟΙΧΟΠΟΙΙΑ ΜΕ ΘΕΡΜΟΜΟΝΩΣΗ ΚΑΙ ΔΙΑΚΟΣΜΗΤΙΚΟ ΕΠΙΧΡΙΣΜΑ ΑΠΟ ΓΡΑΦΙΑΤΟ ΚΟΚΚΟΜΕΤΡΙΑΣ ΚΑΙ ΧΡΩΜΑΤΟΣ ΕΠΙΛΟΓΗΣ ΑΡΧΙΤΕΚΤΟΝΑ

14. ΠΕΡΙΜΕΤΡΙΚΑ ΣΕ ΟΛΑ ΤΑ ΣΤΗΘΑΙΑ ΠΑΤΟΥΔΑ ΑΠΟ ΜΑΡΜΑΡΟ ΕΠΙΛΟΓΗΣ

15. ΓΥΑΛΙΝΟ ΚΙΓΚΛΙΔΩΜΑ FRAMELESS TZAMI - LAMINATED 20 MM ΧΡΩΜΑΤΟΣ ΕΠΙΛΟΓΗΣ ΑΡΧΙΤΕΚΤΟΝΑ

16. ΠΑΡΑΘΥΡΑ DOUBLE GLAZED / ΑΛΟΥΜΙΝΙΟ ΚΑΙ TZAMI LOW-E ΧΡΩΜΑΤΟΣ ΕΠΙΛΟΓΗΣ ΑΡΧΙΤΕΚΤΟΝΑ

17. ΜΠΑΛΚΟΝΟΠΟΡΤΑ DOUBLE GLAZED / ΑΛΟΥΜΙΝΙΟ ΚΑΙ TZAMI LOW-E ΧΡΩΜΑΤΟΣ ΕΠΙΛΟΓΗΣ ΑΡΧΙΤΕΚΤΟΝΑ

18. ΓΡΙΑ ΤΕΧΝΗΤΟΥ ΕΞΑΕΡΙΣΜΟΥ

19. ΦΟΥΓΑΡΑΤΖΑΚΙΟΥ STAINLESS STEEL Ø 30cm

20. ΘΥΡΑ ΚΥΡΙΑΣ ΕΙΣΟΔΟΥ ΤΥΠΟΥ PIVOT

21. ΘΥΡΕΣ ΑΛΟΥΜΙΝΙΟΥ ΜΕ ΣΤΑΘΕΡΑΛΟΥΒΡΑ ΓΙΑ ΦΥΣΙΚΟ ΕΞΑΕΡΙΣΜΟ

22. ΣΤΑΘΕΡΑΛΟΥΒΡΑ ΑΛΟΥΜΙΝΙΟΥ ΓΙΑ ΦΥΣΙΚΟ ΕΞΑΕΡΙΣΜΟ ΚΛΙΜΑΚΟΣΤΑΣΙΟΥ

23. ΕΞΩΤΕΡΙΚΗ ΕΠΕΝΔΥΣΗ ΑΠΟ HPL ΜΕ ΧΑΡΑΞΕΙΣ ΕΠΙΛΟΓΗΣ ΑΡΧΙΤΕΚΤΟΝΑ

24. ΕΞΩΤΕΡΙΚΗ ΕΠΕΝΔΥΣΗ ΑΠΟ ΞΥΛΟ ΙΡΟΚΚΟ ΒΕΡΝΙΚΙ ΝΕΡΟΥ ΜΑΤ ΕΞ/ΚΗΣ ΧΡΗΣΗΣ / ΠΡΟΕΛΕΥΣΗΣ

25. ΕΞΩΤΕΡΙΚΗ ΕΠΕΝΔΥΣΗ ΑΠΟ ΜΑΡΜΑΡΟ / ΚΕΡΑΜΙΚΟ ΕΠΙΛΟΓΗΣ ΑΡΧΙΤΕΚΤΟΝΑ


26. ΔΙΑΚΟΣΜΗΤΙΚΑ ΣΤΟΙΧΕΙΑ ΕΠΙΛΟΓΗΣ ΑΡΧΙΤΕΚΤΟΝΑ

THESE INTERIOR / ARCHITECTURAL DRAWINGS ARE PROTECTED BY COPYRIGHT LAWS.
REPRODUCTION, DISTRIBUTION OR ANY UNAUTHORIZED USE OF THESE DRAWINGS
WITHOUT WRITTEN PERMISSION OF THE DESIGNER IS PROHIBITED.

Το κάθε σχέδιο να μελετηθεί σε συνάρτηση με τους τεχνικούς όρους και όλα τα σχετικά αρχιτεκτονικά, στατικά, διακοσμητικά, ηλεκτρομηχανολογικά σχέδια και σχέδια λεπτομερειών / κατασκευαστικά.

Σε περίπτωση ασυμφωνίας των σχεδίων μεταξύ τους ή με τους τεχνικούς όρους, αυτό θα αναφέρεται αμέσως στον επιβλέποντα Α. / Π. Μ. του έργου.

Οι αναγραφόμενες διαστάσεις υπερισχύουν της μέτρησης επί του σχεδίου.
Όλες οι διαστάσεις να ελέγχονται στο εργοστάσιο πριν παραγγελθεί ή κατασκευαστεί οπδήποτε.
Οποιοδήποτε ασυμφωνίες εντοπίζονται, να αναφέρονται στον επιβλέποντα Α. / Π. Μ. του έργου.

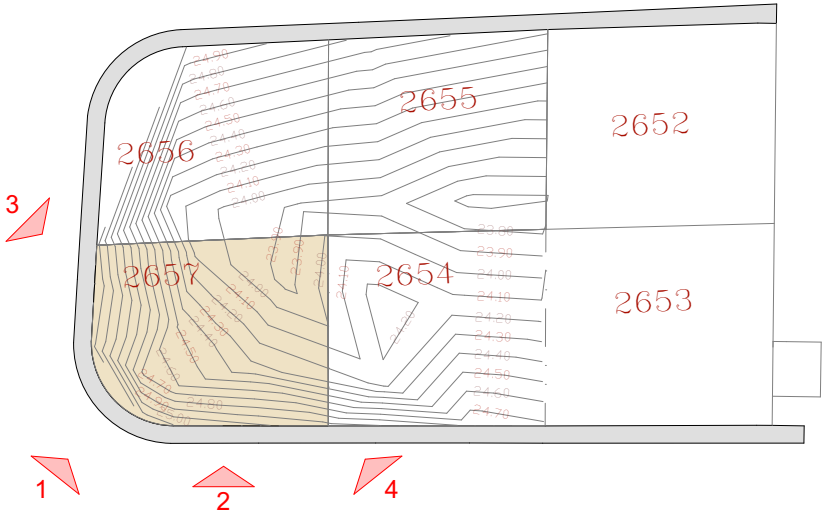				ARCHITECT CHARALAMBOS ELIA ΣΥΜΒΟΥΛΟΙ ΑΡΧΙΤΕΚΤΟΝΕΣ ΧΑΡΑΛΑΜΠΟΣ ΗΛΙΑ ΑΡ. ΜΗΤΡΩΟΥ Α130742 Λεωφόρος Φανερωμένης 184 Μέγαρο Νικολέττα Τ.Κ. 6035 - Λάρνακα - Κύπρος Τηλ. : +357.24.818760 +357.99.479560 fax : +357.24.818761 e-mail: ch.elia.studio@gmail.com	
1. 		2. 		ΕΡΓΟ ΠΟΛΥΚΑΤΟΙΚΙΑ (ΤΕΜΑΧΙΟ 2657) ΣΤΗΝ ΛΑΡΝΑΚΑ ΙΔΙΟΚΤΗΣΙΑ KYRALDINO LTD ΤΙΤΛΟΣ ΣΧΕΔΙΟΥ ΦΩΤΟΓΡΑΦΙΕΣ ΕΠΙ ΤΟΠΟΥ ΚΑΤΑΣΤΑΣΗΣ ΤΟΥ ΥΠΟ ΑΝΑΠΤΥΞΗ ΤΕΜΑΧΙΟΥ ΑΡΙΘΜΟΣ ΘΕΩΡΗΣΗΣ 00 ΗΜΕΡ. 16.06.25 ΚΩΔ. ΜΕΛ. 173 ΚΛΙΜΑΚΑ --- (PAPER SIZE A3) ΑΡ. ΣΧΕΔΙΟΥ Φ-001 ΣΗΜΕΙΩΣΕΙΣ ΣΦΡΑΓΙΔΑ - ΥΠΟΓΡΑΦΗ	
3. 		4. 			