



- ΕΞΩΤΕΡΙΚΕΣ ΤΟΙΧΟΠΟΙΕΣ ΑΠΟ ΘΕΡΜΟΜΟΝΩΤΙΚΑ ΤΟΥΒΛΑ ΠΛΑΧΟΥΣ 2530 cm (ΟΠΙΣΚΑΒΟΡΙΣΤΕΙ ΑΠΟ ΤΗΝ ΜΕΛΕΤΗ ΕΝΕΡΓΕΙΑΚΗΣ ΑΠΟΔΟΣΗΣ)
- ΕΞΩΤΕΡΙΚΗ ΘΕΡΜΟΜΟΝΩΣΗ ΜΕ ΑΦΡΟΛΗ ΕΞΗΛΑΣΜΕΝΗ ΠΟΛΥΣΤΕΡΙΝΗ ΣΕ ΟΛΕΣ ΤΙΣ ΕΞΩΤΕΡΙΚΕΣ ΕΠΙΦΑΝΕΙΕΣ
- ΚΟΛΩΝΕΣ, ΔΟΚΟΙ, ΤΟΙΧΙΑ ΚΑΙ ΕΞΩΤΕΡΙΚΕΣ ΤΟΙΧΟΠΟΙΕΣ ΣΥΜΠΕΡΙΛΑΜΒΑΝΟΜΕΝΩΝ ΟΛΩΝ ΤΩΝ ΥΛΙΚΩΝ
ΟΠΙΣΚΑΒΟΡΙΣΤΕΙ ΑΠΟ ΤΗΝ ΜΕΛΕΤΗ ΕΝΕΡΓΕΙΑΚΗΣ ΑΠΟΔΟΣΗΣ)
- ΟΠΙΣΚΑΒΟΡΙΣΤΕΙ ΑΠΟ ΤΗΝ ΜΕΛΕΤΗ ΕΝΕΡΓΕΙΑΚΗΣ ΑΠΟΔΟΣΗΣ)
- ΠΛΑΚΑ ΑΠΟ ΜΠΕΤΟΝ ΜΕ ΘΕΡΜΟΜΟΝΩΣΗ (ΟΠΙΣΚΑΒΟΡΙΣΤΕΙ ΑΠΟ ΤΗΝ ΜΕΛΕΤΗ ΕΝΕΡΓΕΙΑΚΗΣ ΑΠΟΔΟΣΗΣ)
- ΚΟΥΦΟΜΑΤΑ ΑΠΟ ΘΕΡΜΟΜΟΝΩΤΙΚΗ ΣΕΙΡΑ ΑΛΟΥΜΙΝΙΟΥ, ΔΙΠΛΑ ΤΖΑΜΙΑ LOW-E ΚΑΙ ΑΝΤΗΛΙΑΚΗ ΠΡΟΣΤΑΣΙΑ (ΟΠΙΣΚΑΒΟΡΙΣΤΕΙ ΑΠΟ ΤΗΝ ΜΕΛΕΤΗ ΕΝΕΡΓΕΙΑΚΗΣ ΑΠΟΔΟΣΗΣ)

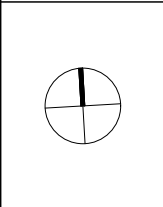

ΑΠΑΓΟΡΕΥΕΤΑΙ ΟΠΟΙΟΔΗΠΟΤΕ ΕΝΑΡΞΗ ΟΙΚΟΔΟΜΙΚΩΝ ΕΡΓΑΣΙΩΝ
ΕΚΤΕΛΕΣΗΣ ΤΟΥ ΕΡΓΟΥ ΠΟΥ ΠΕΡΙΓΡΑΦΕΤΑΙ ΣΤΟ ΠΑΡΟΝ ΣΧΕΔΙΟ
ΠΡΙΝ ΤΗΝ ΕΞΑΣΦΑΛΙΣΗ ΑΔΕΙΑΣ ΟΙΚΟΔΟΜΗΣ ΑΠΟ ΤΗΝ ΑΡΜΟΔΙΑ ΑΡΧΗ
ΚΑΙ ΛΑΜΒΑΝΟΝΤΑΣ ΥΠΟΥΦΗ ΤΟΥΣ ΟΡΟΥΣ ΠΑΡΑΧΟΡΗΣΗΣ ΤΗΣ ΣΧΕΤΙΚΗΣ
ΑΔΕΙΑΣ ΟΙΚΟΔΟΜΗΣ ΚΑΙ ΑΛΛΟΥΣ ΣΧΕΤΙΚΟΥΣ ΜΕ ΑΥΤΗ ΟΡΟΥΣ.
ΣΕ ΑΝΤΙΘΕΤΗ ΠΕΡΙΠΤΩΣΗ ΤΟ ΓΡΑΦΕΙΟ ΜΑΣ /
ΣΥΜΒΟΥΛΟΙ ΑΡΧΙΤΕΚΤΟΝΕΣ ΜΗΧΑΝΙΚΟΙ ΔΕΝ ΦΕΡΟΥΝ ΟΥΔΕΜΙΑ ΕΥΘΥΝΗ.

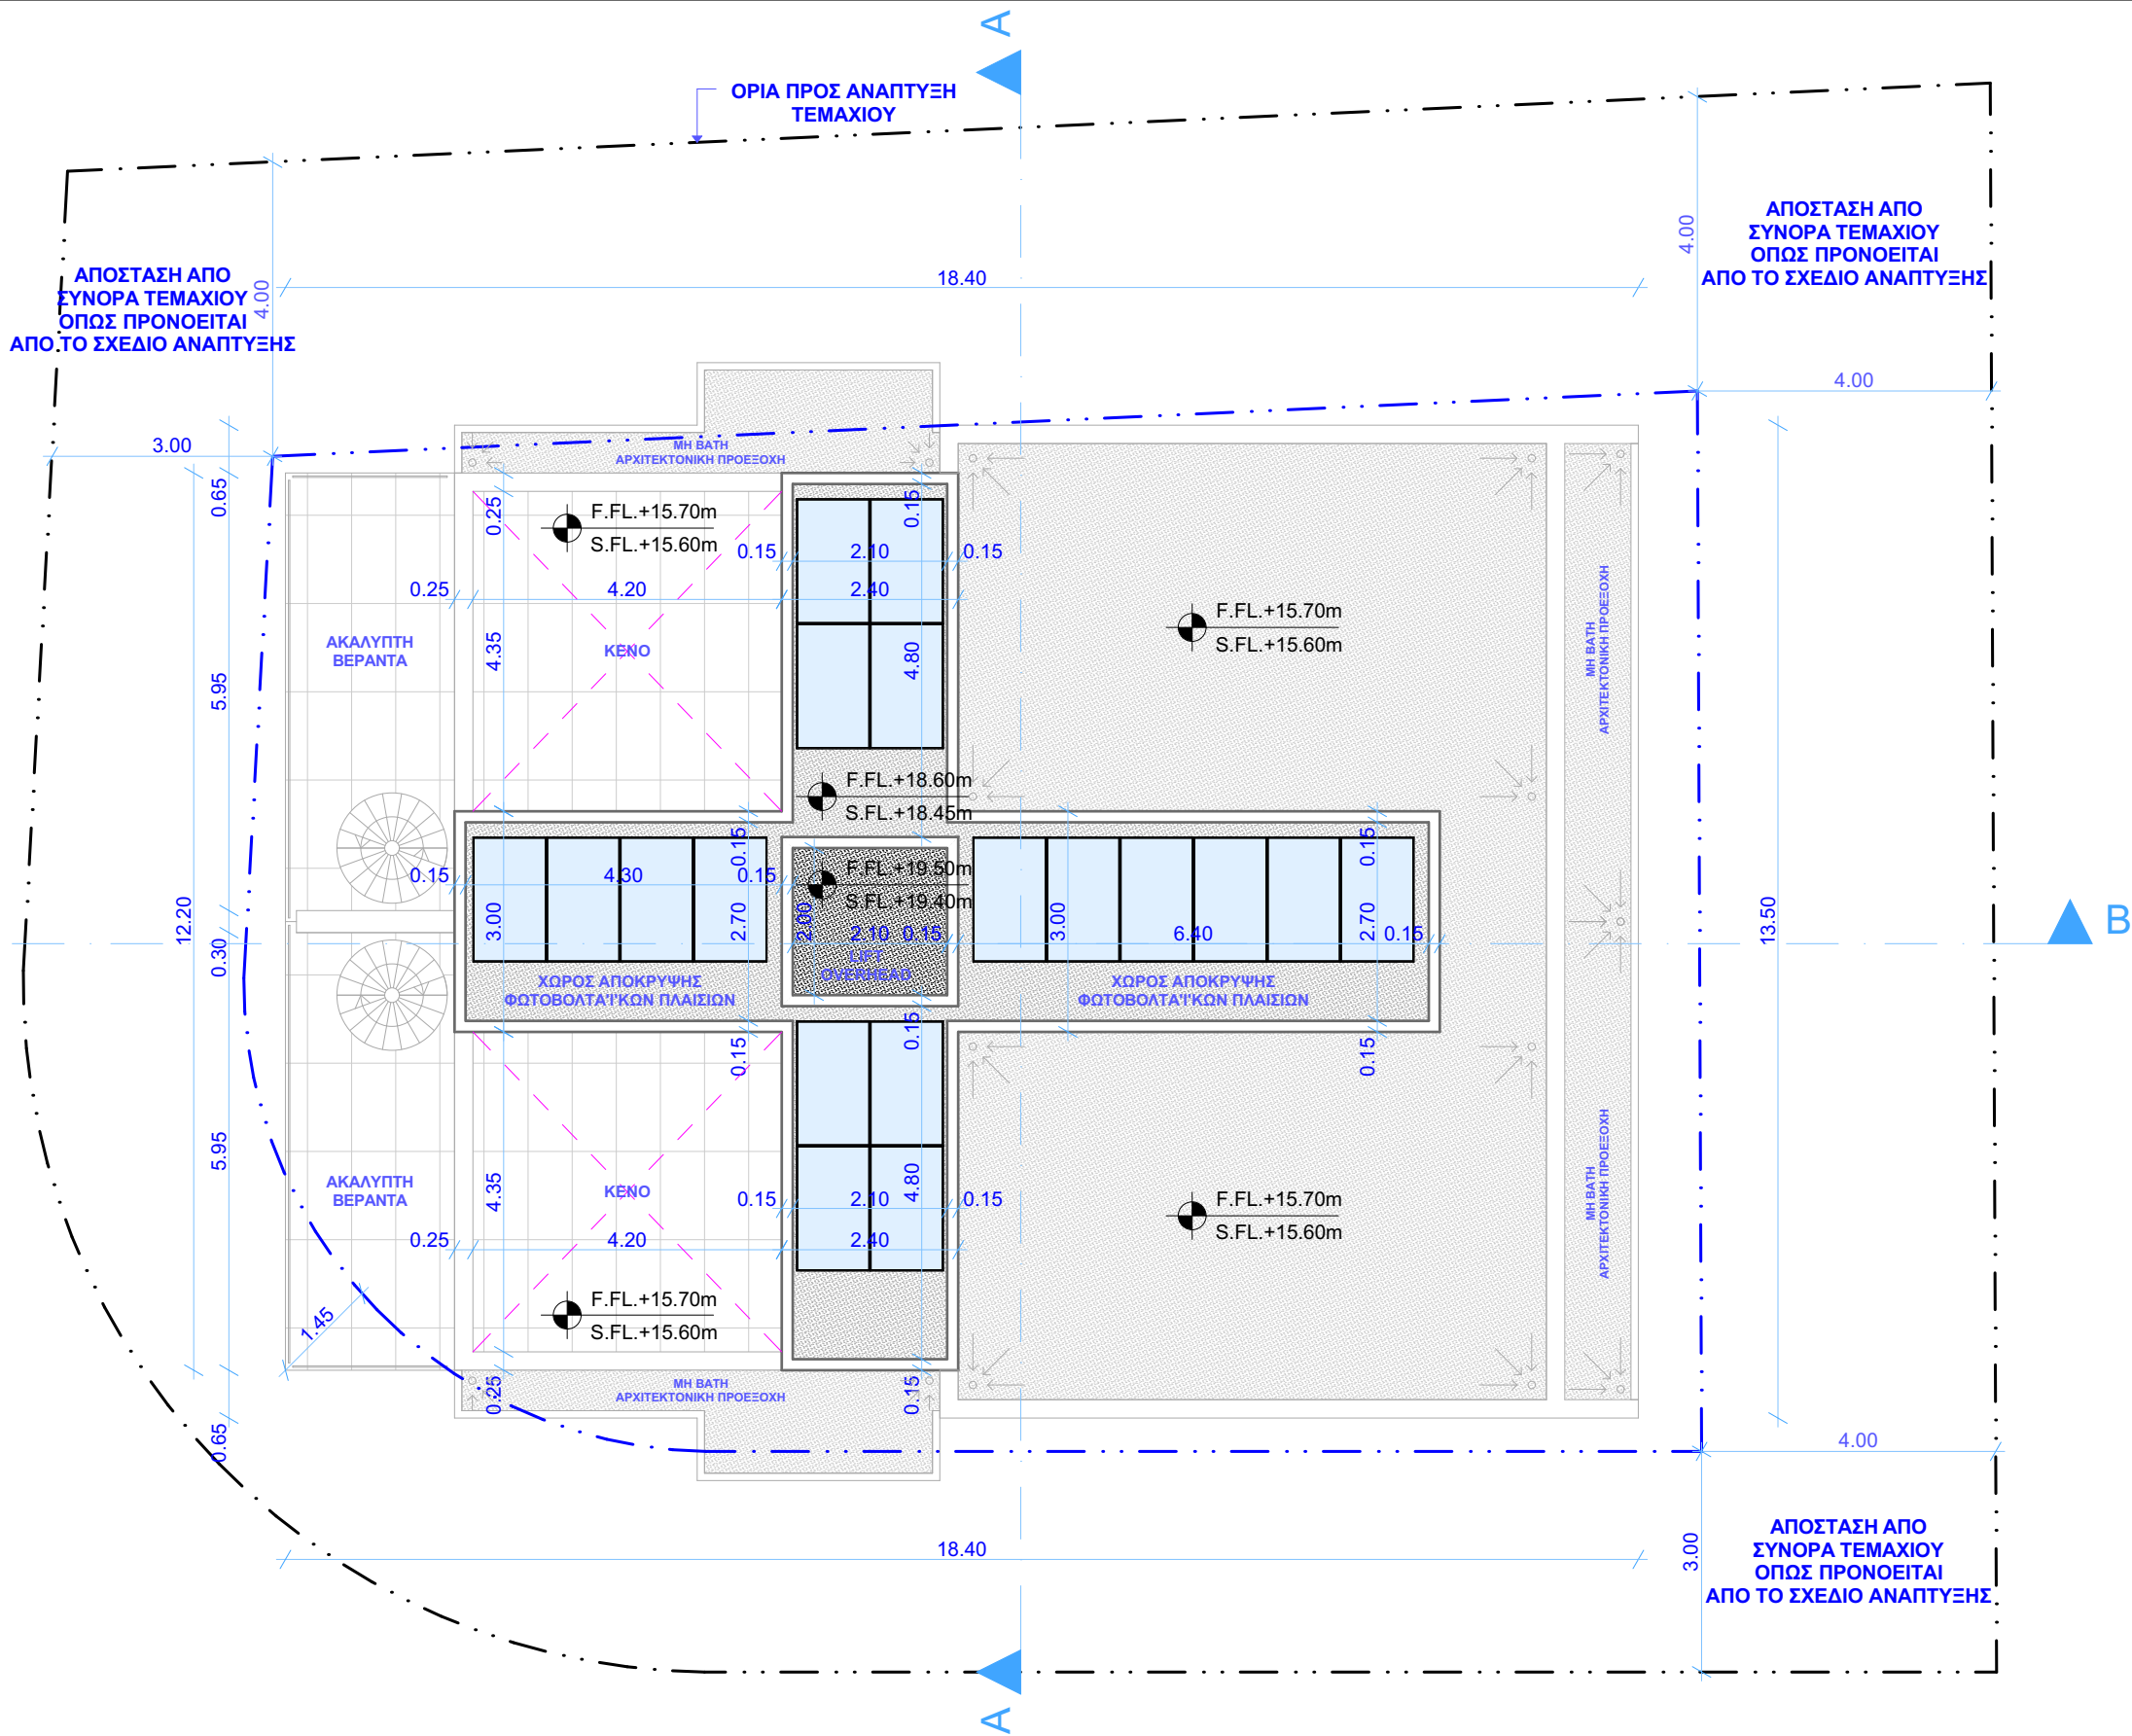

ARCHITECT CHARALAMBOS ELIA	
ΣΥΜΒΟΥΛΟΙ ΑΡΧΙΤΕΚΤΟΝΕΣ	
ΧΑΡΑΛΑΜΠΟΣ ΗΛΙΑ ΑΡ. ΜΗΤΡΩΟΥ Α130742	
Λεωφόρος Φανερωμένης 184 Μέγαρο Νικολέττα Τ.Κ. 6035 - Λάρνακα - Κύπρος Τηλ. : +357.24.818760 +357.99.479560 fax : +357.24.818761 e-mail: ch.elia.studio@gmail.com	
ΕΡΓΟ ΠΟΛΥΚΑΤΟΙΚΙΑ (ΤΕΜΑΧΙΟ 2657) ΣΤΗΝ ΛΑΡΝΑΚΑ	
ΙΔΙΟΚΤΗΣΙΑ KYRALDINO LTD	
ΤΙΤΛΟΣ ΣΧΕΔΙΟΥ ΚΑΤΟΨΗ ΟΡΟΦΗΣ (2ο ΕΠΙΠΕΔΟ) -ΠΡΟΚΑΤΑΡΚΤΙΚΑ ΣΧΕΔΙΑ-	
ΑΡΙΘΜΟΣ ΘΕΩΡΗΣΗΣ 00	ΗΜΕΡ. 20.11.24
ΚΩΔ. ΜΕΛ. 173	ΚΛΙΜΑΚΑ 1:100 (PAPER SIZE A3)
ΑΡ. ΣΧΕΔΙΟΥ A-106	
ΣΗΜΕΙΩΣΕΙΣ	
ΣΦΡΑΓΙΔΑ - ΥΠΟΓΡΑΦΗ	

ΓΕΝΙΚΕΣ ΠΛΗΡΟΦΟΡΙΕΣ ΤΕΜΑΧΙΟΥ		
ΕΠΑΡΧΙΑ: ΛΑΡΝΑΚΑ	ΑΡΙΘΜΟΣ ΕΓΓΡΑΦΗΣ: 0/10460	ΠΟΛΕΟΔΟΜΙΚΗ ΖΩΝΗ: Κα4
ΔΗΜΟΣ / ΚΟΙΝΟΤΗΤΑ: ΔΗΜΟΣ ΛΑΡΝΑΚΑΣ	ΦΥΛΛΟ: 40	ΣΥΝΤΕΛΕΣΤΗΣ ΔΟΜΗΣΗΣ: 648m ² (120%)
ΕΝΟΡΙΑ: ΑΓΙΟΣ ΝΙΚΟΛΑΟΣ	ΣΧΕΔΙΟ: 63W1	ΣΥΝΤΕΛΕΣΤΗΣ ΚΑΛΥΨΗΣ: 270m ² (50%)
ΤΟΠΟΘΕΣΙΑ:	ΤΜΗΜΑ: 11	ΟΡΟΦΟΙ: 3
ΔΙΕΥΘΥΝΣΗ:	ΑΡΙΘΜΟΣ ΤΕΜΑΧΙΟΥ: 2657	ΥΨΟΣ: 13.50
	ΕΜΒΑΔΟ ΥΠΟΑΝΑΠΤΥΞΗΣ ΤΕΜΑΧΙΟΥ: 540m ²	

ΥΨΟΜΕΤΡΑ	
⊕ +0.00m	ΥΦΙΣΤΑΜΕΝΑ ΥΨΟΜΕΤΡΑ
⊙ +0.00m	ΠΡΟΤΕΙΝΟΜΕΝΑ ΥΨΟΜΕΤΡΑ
⊕ F.F.L.+0.00m	FINISHED FLOOR
⊙ S.F.L.+0.00m	SLAB FLOOR

THESE INTERIOR / ARCHITECTURAL DRAWINGS ARE PROTECTED BY COPYRIGHT LAWS. REPRODUCTION, DISTRIBUTION OR ANY UNAUTHORIZED USE OF THESE DRAWINGS WITHOUT WRITTEN PERMISSION OF THE DESIGNER IS PROHIBITED.

Το κάθε σχέδιο να μελετηθεί σε συνάρτηση με τους τεχνικούς όρους και όλα τα σχετικά αρχιτεκτονικά, στατικά, διακοσμητικά, ηλεκτρομηχανολογικά σχέδια και σχέδια λεπτομερειών / κατασκευαστικά.

Σε περίπτωση ασυμφωνίας των σχεδίων μεταξύ τους ή με τους τεχνικούς όρους, αυτό θα αναφέρεται αμέσως στον επιβλέποντα Α. / Π. Μ. του έργου.

Οι αναγραφόμενες διαστάσεις υπερισχύουν της μέτρησης επί του σχεδίου.
Όλες οι διαστάσεις να ελέγχονται στο εργοτάξιο πριν παραγγελθεί ή κατασκευαστεί οτιδήποτε.
Οποιοσδήποτε ασυμφωνίες εντοπίζονται, να αναφέρονται στον επιβλέποντα Α. / Π. Μ. του έργου.